



TAILOR APARTAMENTY

adres inwestycji

14-300 Morąg, ul. Sienkiewicza, dz. nr 590


MIESZKANIE nr 13

3 PIĘTRO

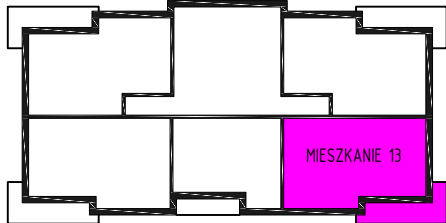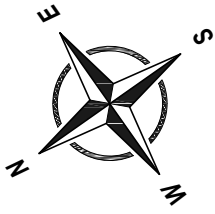

POWIERZCHNIE LICZONE WG. PN-ISO 9836 : 1997

ZESTAWIENIE POMIESZCZEŃ					
MIESZKANIE 13					
4,21	WC	ptyłki ceramiczne	1,90		
4,22	korytarz	panele podłogowe	10,35		
4,23	łazienka	ptyłki ceramiczne	5,25		
4,24	kuchnia	ptyłki ceramiczne	9,15		
4,25	salon	panele podłogowe	20,90		
4,26	pokój 1	panele podłogowe	11,10		
4,27	pokój 2	panele podłogowe	9,50		
-	pow. ścian	-	2,84	RAZEM	
				70,99	
				BALKON	12,50

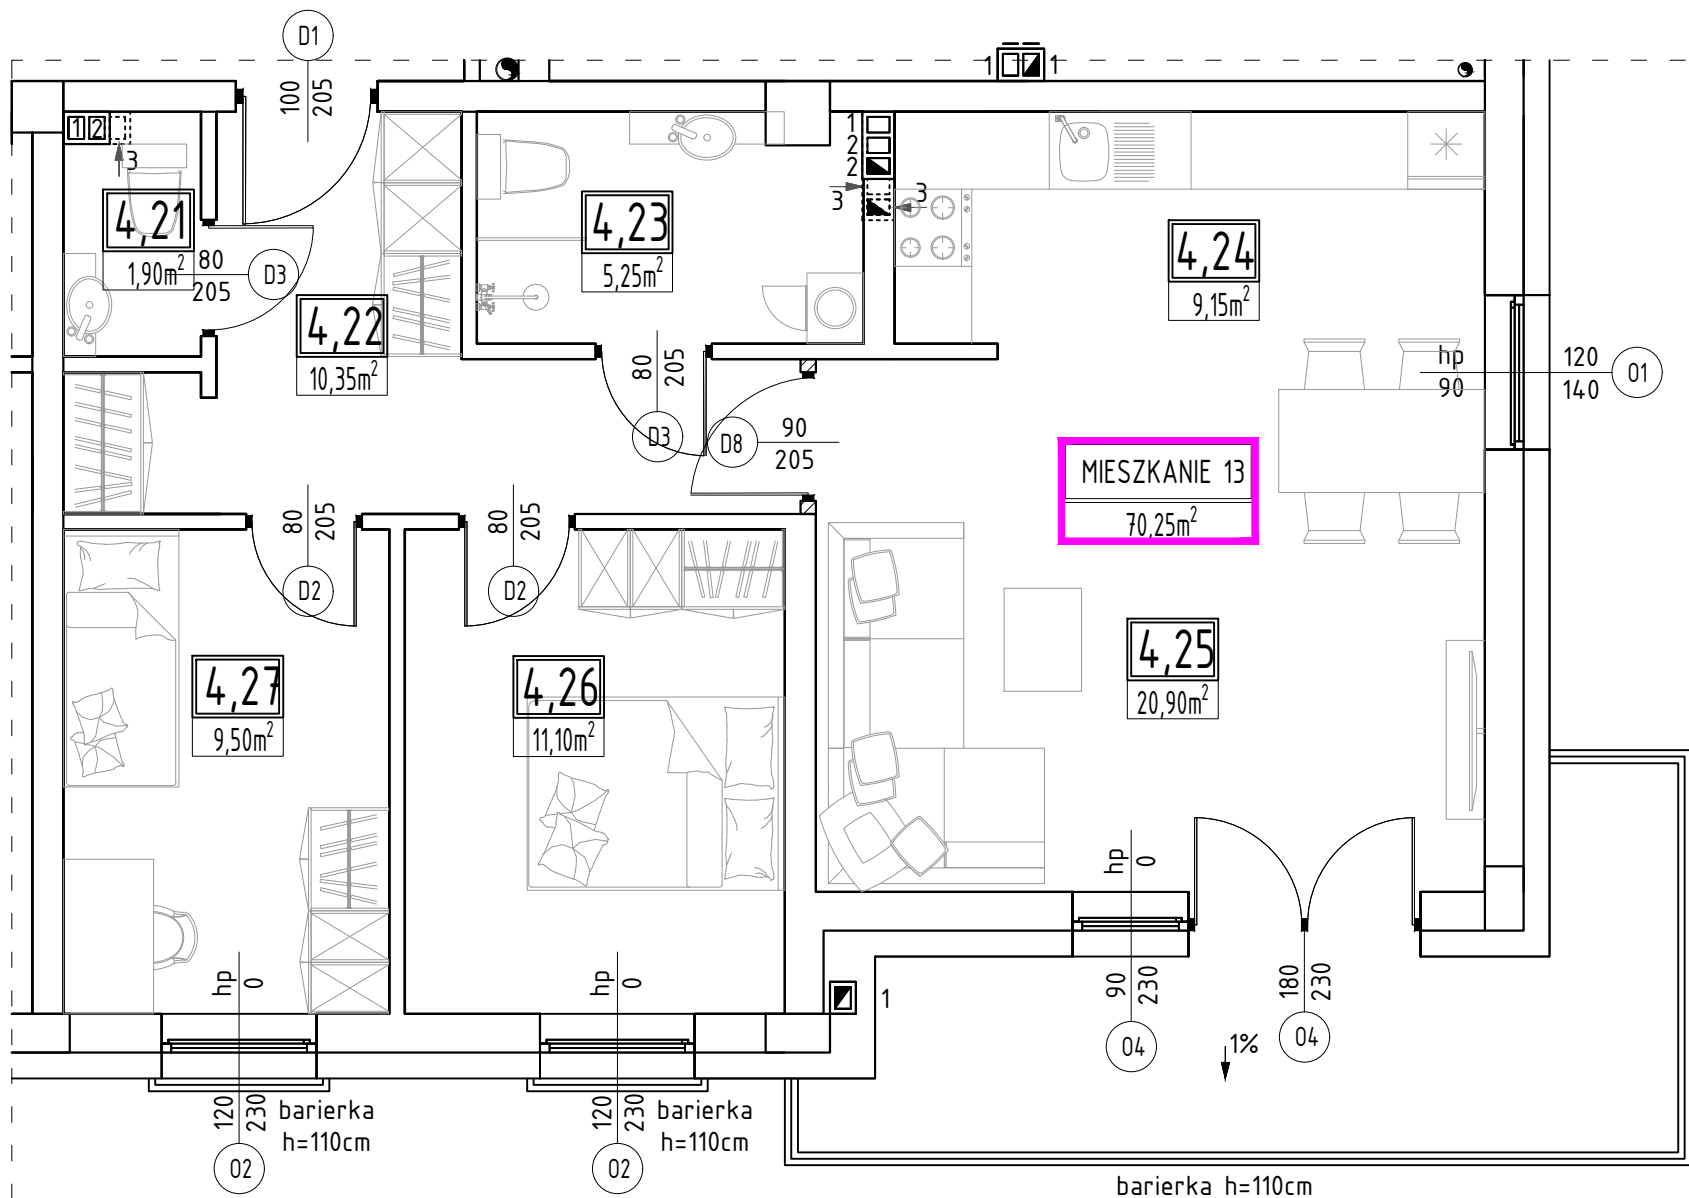

Szkic sytuacyjno - funkcjonalny wyodrębnionego lokalu mieszkalnego w budynku mieszkalno - użytkowym
14-300 Morąg, ul. Sienkiewicza, dz. nr 590



DEWELOPER



MORĄG Ul. Plac Kombatantów 8/2

tel. +48 692 898 790