



TAILOR APARTAMENTY

adres inwestycji

14-300 Morąg, ul. Sienkiewicza, dz. nr 590


MIESZKANIE nr 14

3 PIĘTRO

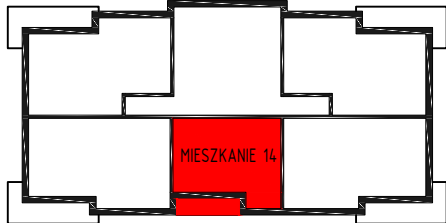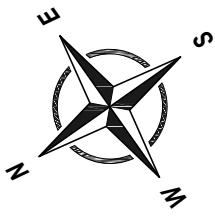


POWIERZCHNIE LICZONE WG. PN-ISO 9836 : 1997

ZESTAWIENIE POMIESZCZEŃ				
MIESZKANIE 14				
4,29	przedsionek	płytki ceramiczne	3,90	
4,30	kuchnia	płytki ceramiczne	6,65	
4,31	salon	panele podłogowe	20,65	
4,32	pokój	panele podłogowe	13,45	
4,33	łazienka	panele podłogowe	5,00	
-	pow. ścian	-	1,23	RAZEM
				50,88
BALKON				6,10

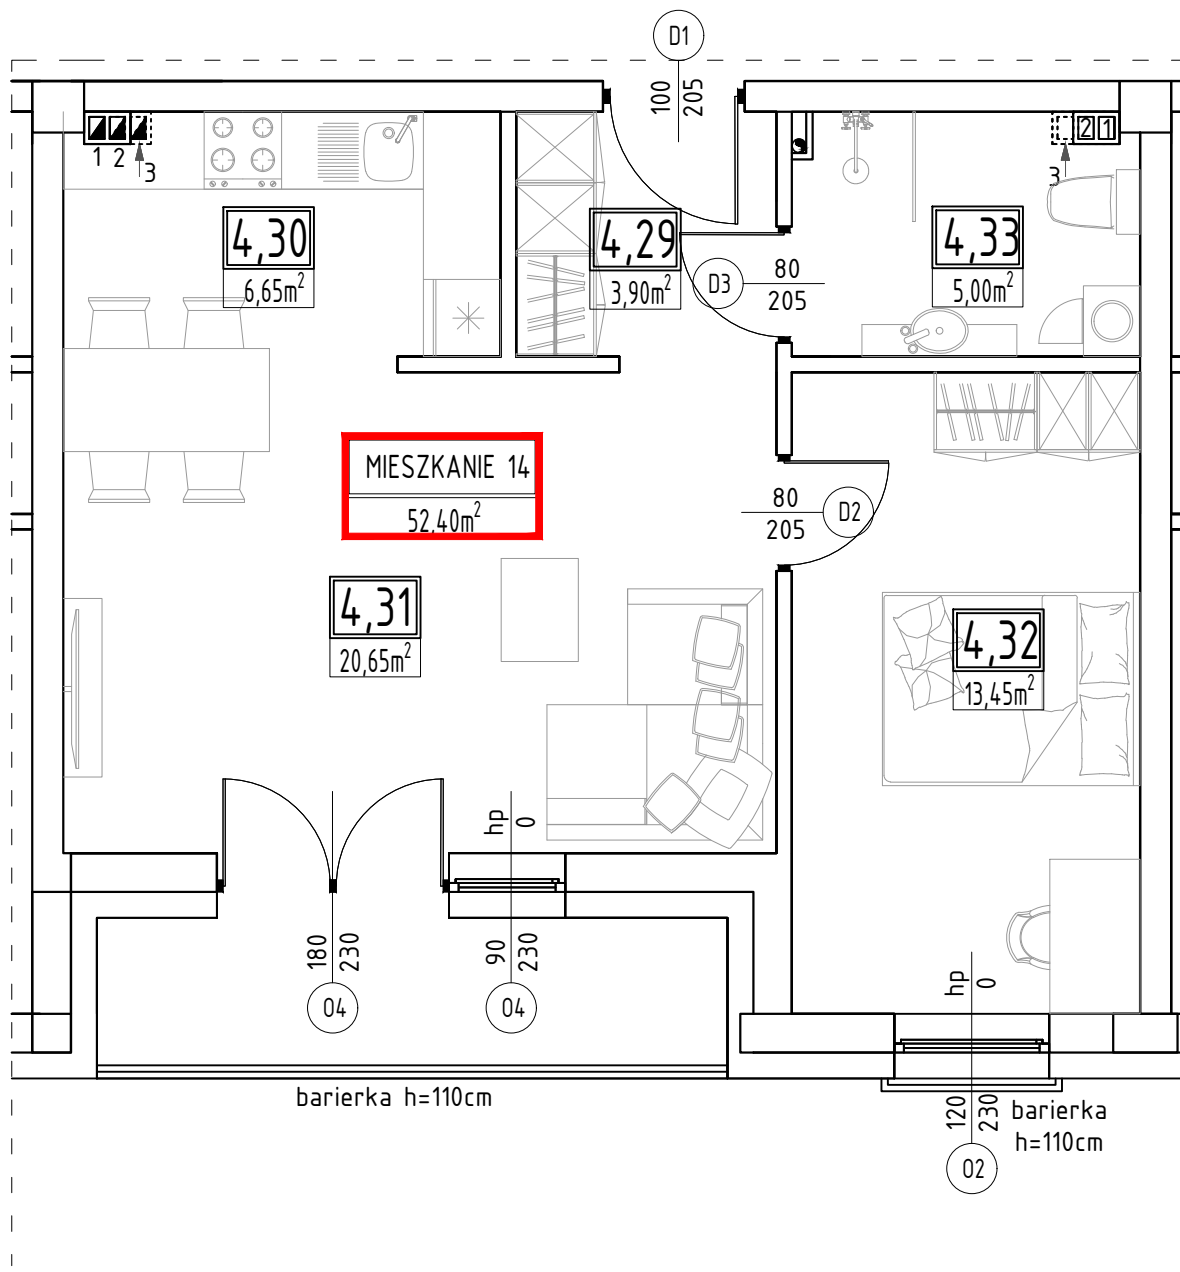

Szkic sytuacyjno - funkcjonalny wyodrębnionego lokalu mieszkalnego w budynku mieszkalno - użytkowym
14-300 Morąg, ul. Sienkiewicza, dz. nr 590

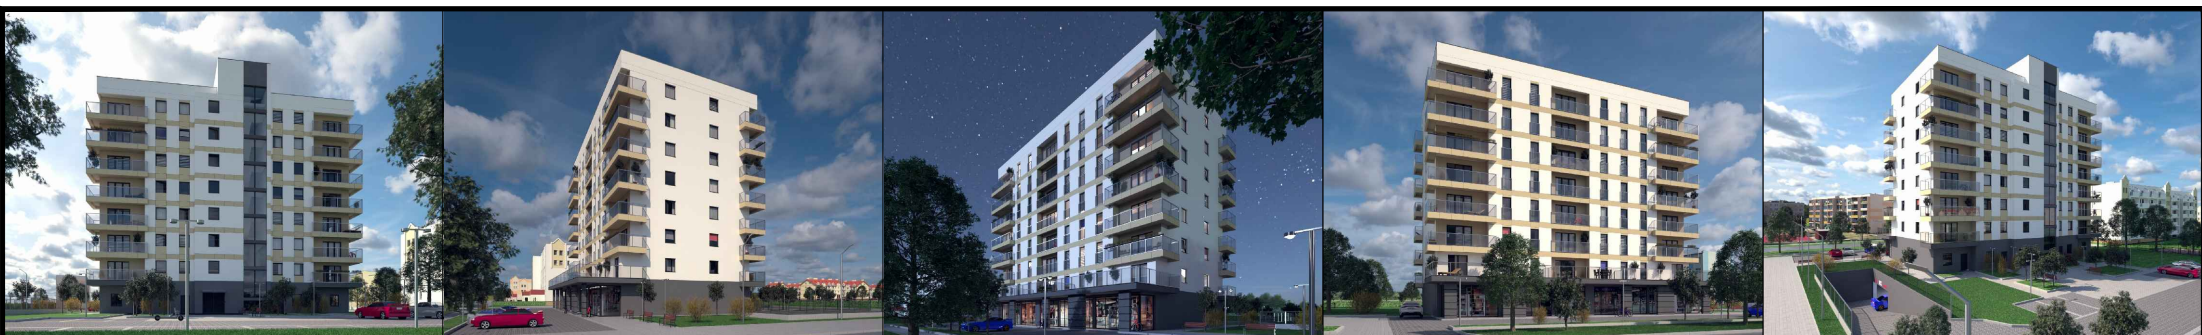

DEWELOPER



MORĄG Ul. Plac Kombatantów 8/2

tel. +48 692 898 790