


# TAILOR APARTAMENTY

adres inwestycji

14-300 Morąg, ul. Sienkiewicza, dz. nr 590


## MIESZKANIE nr 16

4 PIĘTRO

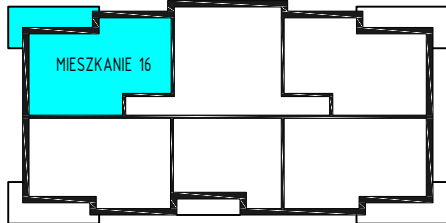


POWIERZCHNIE LICZONE WG. PN-ISO 9836 : 1997

ZESTAWIENIE POMIESZCZEŃ				
MIESZKANIE 16				
5,5	garderoba	panele podłogowe	2,20	
5,6	pokój 1	panele podłogowe	11,80	
5,7	pokój 2	panele podłogowe	11,60	
5,8	korytarz	panele podłogowe	5,85	
5,9	łazienka	płytki ceramiczne	6,10	
5,10	salon	panele podłogowe	21,60	
5,11	kuchnia	płytki ceramiczne	7,30	
-	pow. ścian	-	2,26	RAZEM
				68,71
BALKON				12,50

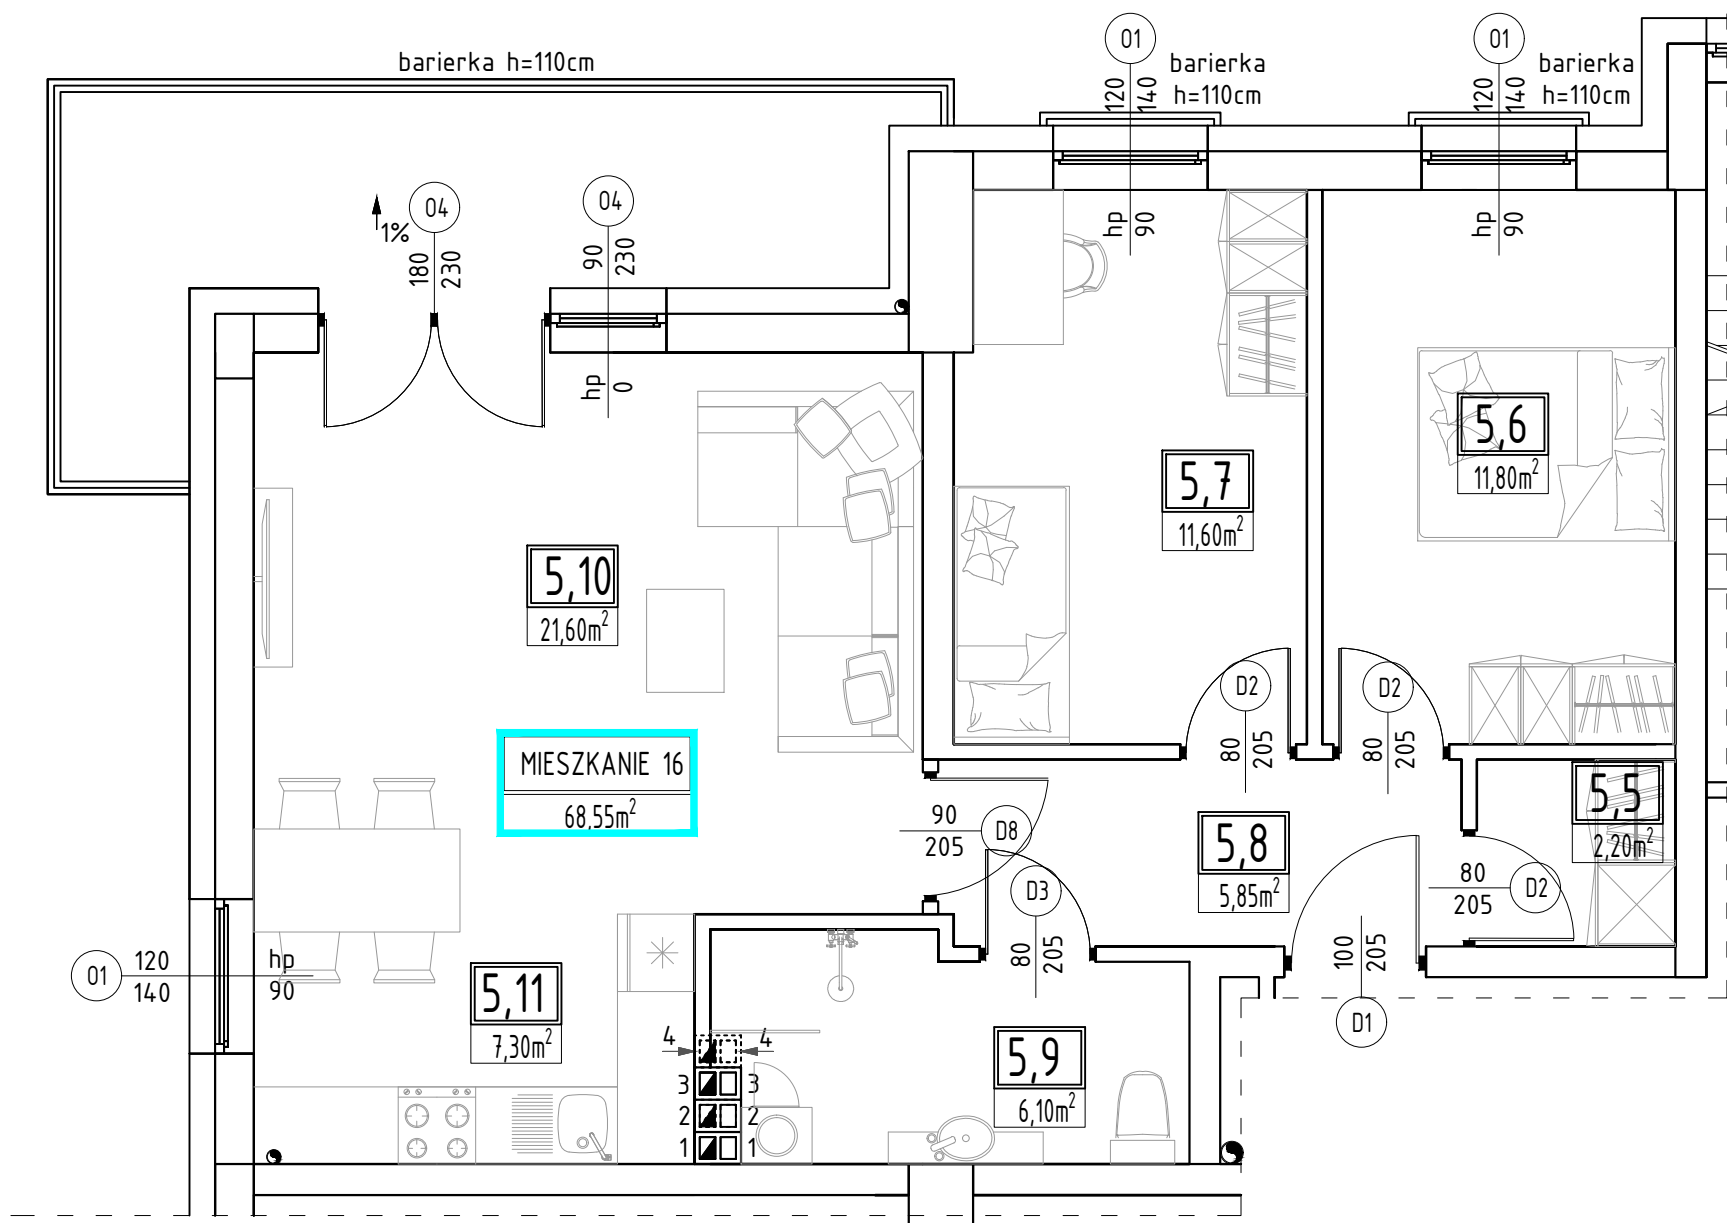

Szkic sytuacyjny - funkcjonalny wyodrębnionego lokalu mieszkalnego w budynku mieszkalno - użytkowym  
14-300 Morąg, ul. Sienkiewicza, dz. nr 590

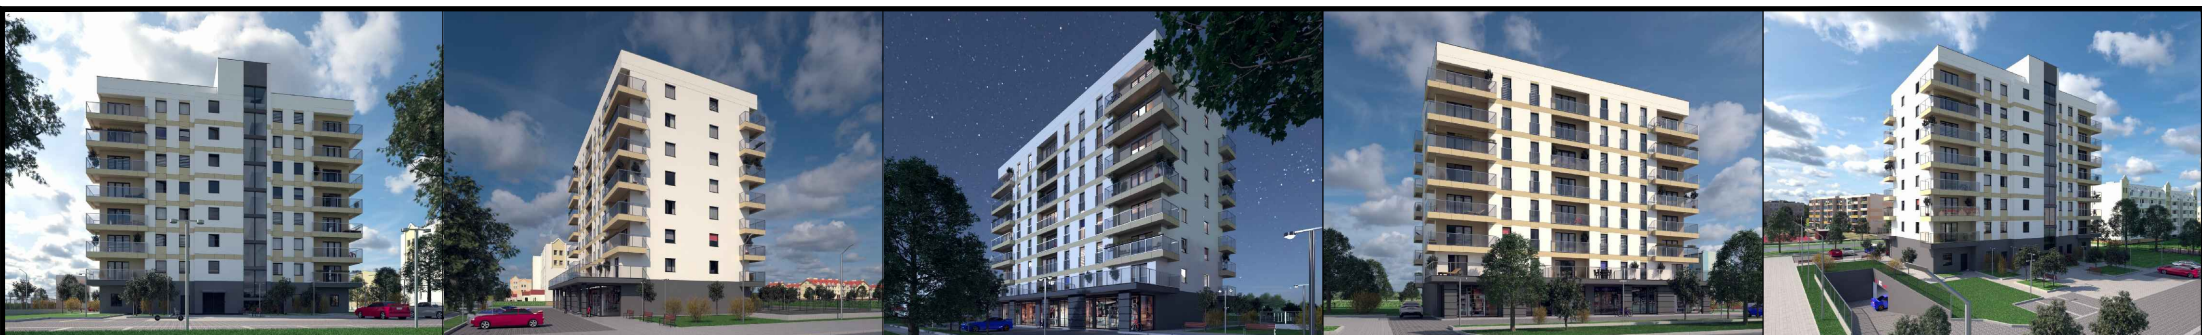

DEWELOPER



MORĄG Ul. Plac Kombatantów 8/2

tel. +48 692 898 790