



TAILOR APARTAMENTY

adres inwestycji

14-300 Morąg, ul. Sienkiewicza, dz. nr 590


MIESZKANIE nr 2

1 PIĘTRO

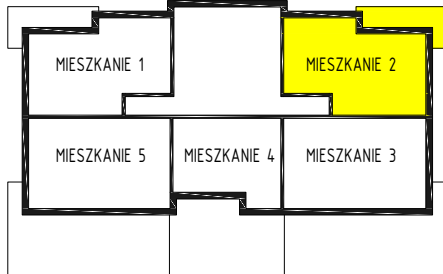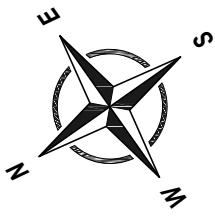

POWIERZCHNIE LICZONE WG. PN-ISO 9836 : 1997

ZESTAWIENIE POMIESZCZEŃ				
MIESZKANIE 2				
2,13	garderoba	ptytki ceramiczne	2,20	
2,14	pokój 1	panele podłogowe	11,80	
2,15	pokój 2	panele podłogowe	11,60	
2,16	korytarz	panele podłogowe	5,85	
2,17	łazienka	ptytki ceramiczne	6,25	
2,18	salon	panele podłogowe	21,60	
2,19	kuchnia	ptytki ceramiczne	7,30	
-	pow. ścian	-	2,26	RAZEM
				68,86
BALKON				12,50

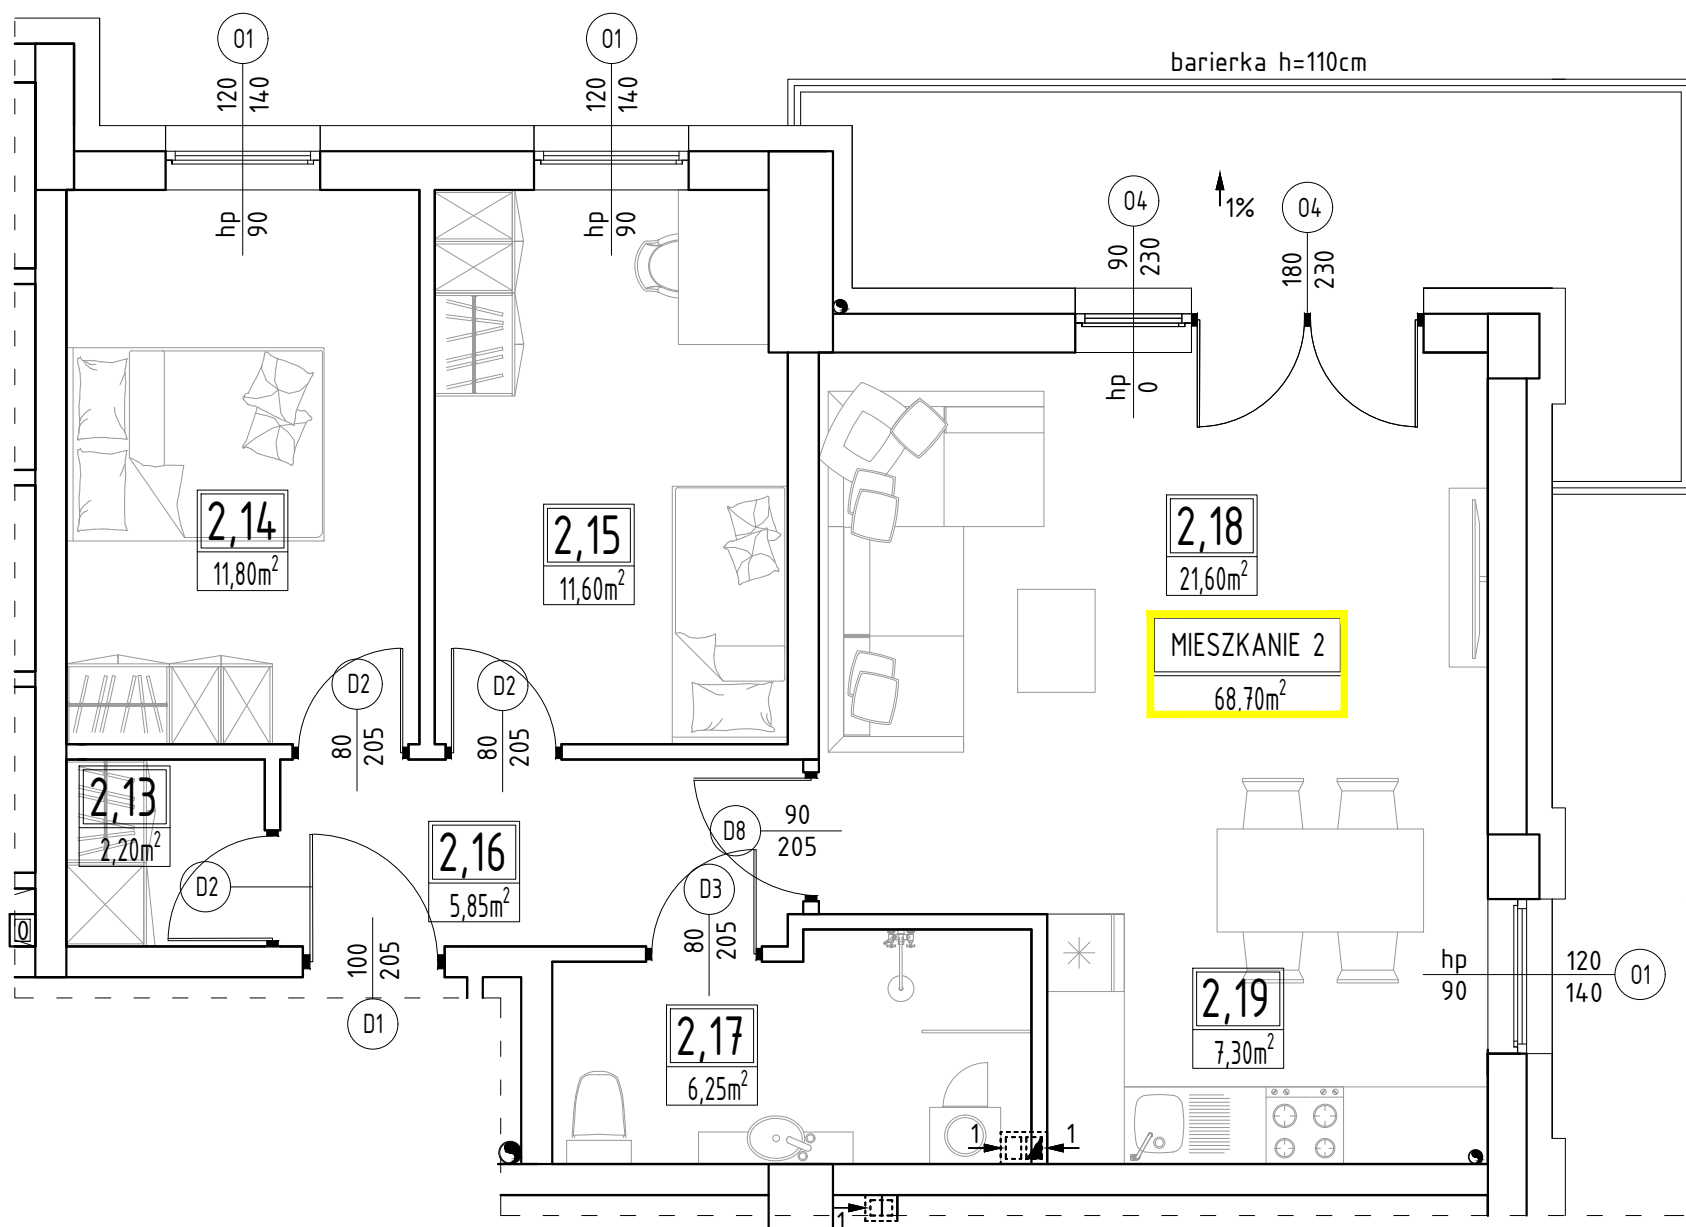

Szkic sytuacyjno - funkcjonalny wyodrębnionego lokalu mieszkalnego w budynku mieszkalno - użytkowym
14-300 Morąg, ul. Sienkiewicza, dz. nr 590

DEWELOPER



MORĄG Ul. Plac Kombatantów 8/2

tel. +48 692 898 790