



# TAILOR APARTAMENTY

adres inwestycji

14-300 Morąg, ul. Sienkiewicza, dz. nr 590


## MIESZKANIE nr 22

5 PIĘTRO

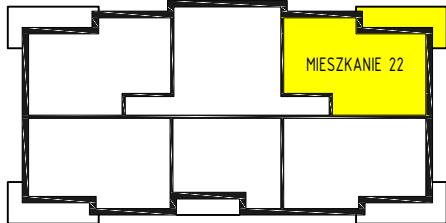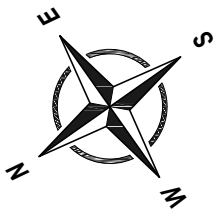

POWIERZCHNIE LICZONE WG. PN-ISO 9836 : 1997

ZESTAWIENIE POMIESZCZEŃ				
MIESZKANIE 22				
6,13	garderoba	panele podłogowe	2,20	
6,14	pokój 1	panele podłogowe	11,80	
6,15	pokój 2	panele podłogowe	11,60	
6,16	korytarz	panele podłogowe	5,85	
6,17	łazienka	płytki ceramiczne	6,05	
6,18	salon	panele podłogowe	21,60	
6,19	kuchnia	płytki ceramiczne	7,30	
-	pow. ścian	-	2,26	RAZEM
				68,66
				BALKON
				12,50

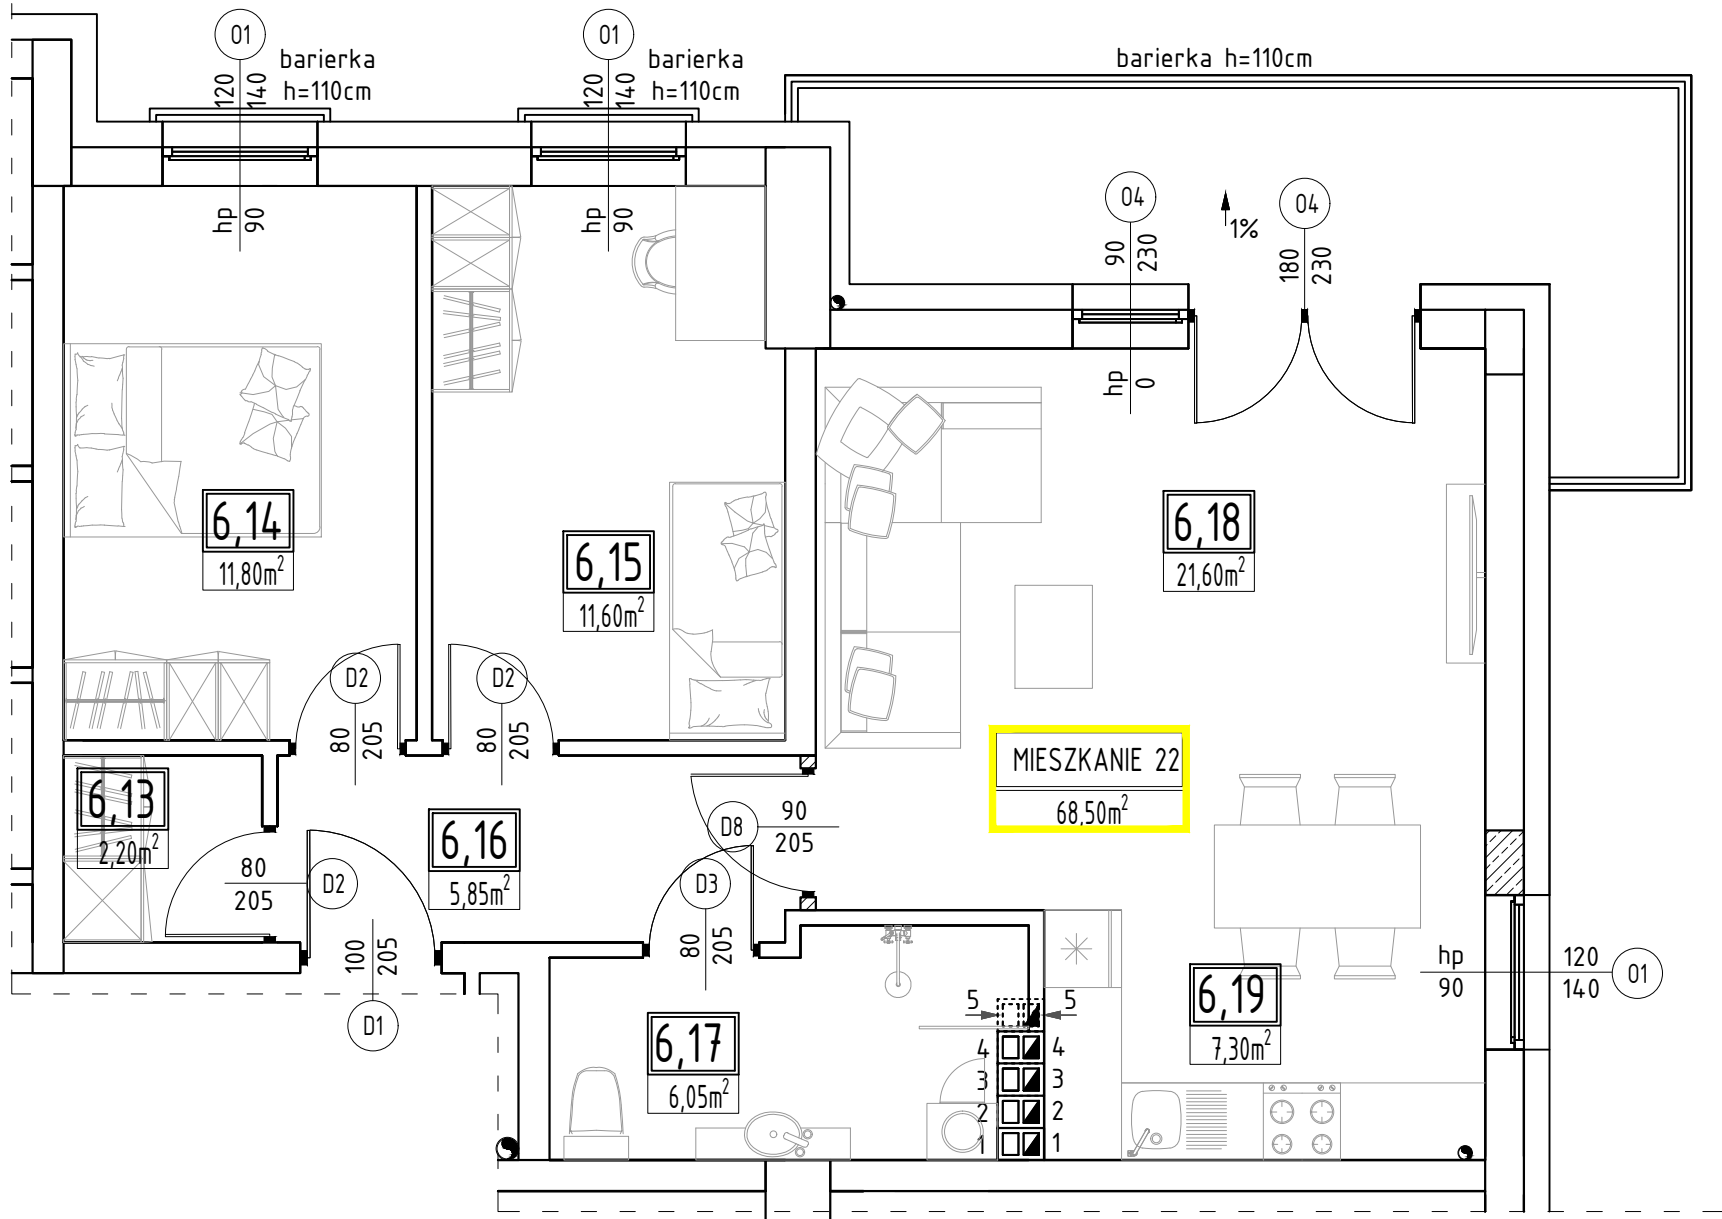

Szkic sytuacyjny - funkcjonalny wyodrębnionego lokalu mieszkalnego w budynku mieszkalno - użytkowym  
14-300 Morąg, ul. Sienkiewicza, dz. nr 590

DEWELOPER



MORĄG Ul. Plac Kombatantów 8/2

tel. +48 692 898 790