



TAILOR APARTAMENTY

adres inwestycji

14-300 Morąg, ul. Sienkiewicza, dz. nr 590


MIESZKANIE nr 27

6 PIĘTRO

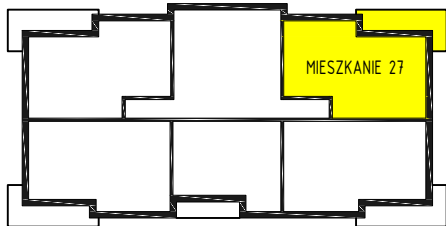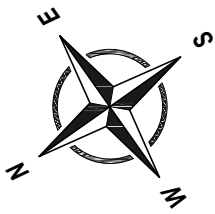


POWIERZCHNIE LICZONE WG. PN-ISO 9836 : 1997

ZESTAWIENIE POMIESZCZEŃ					
MIESZKANIE 27					
7,13	garderoba	panele podłogowe	2,20		
7,14	pokój 1	panele podłogowe	11,80		
7,15	pokój 2	panele podłogowe	11,60		
7,16	korytarz	panele podłogowe	5,85		
7,17	łazienka	płytki ceramiczne	6,00		
7,18	salon	panele podłogowe	21,60		
7,19	kuchnia	płytki ceramiczne	7,30		
-	pow. ścian	-	2,26	RAZEM	
				68,61	
				BALKON	12,50

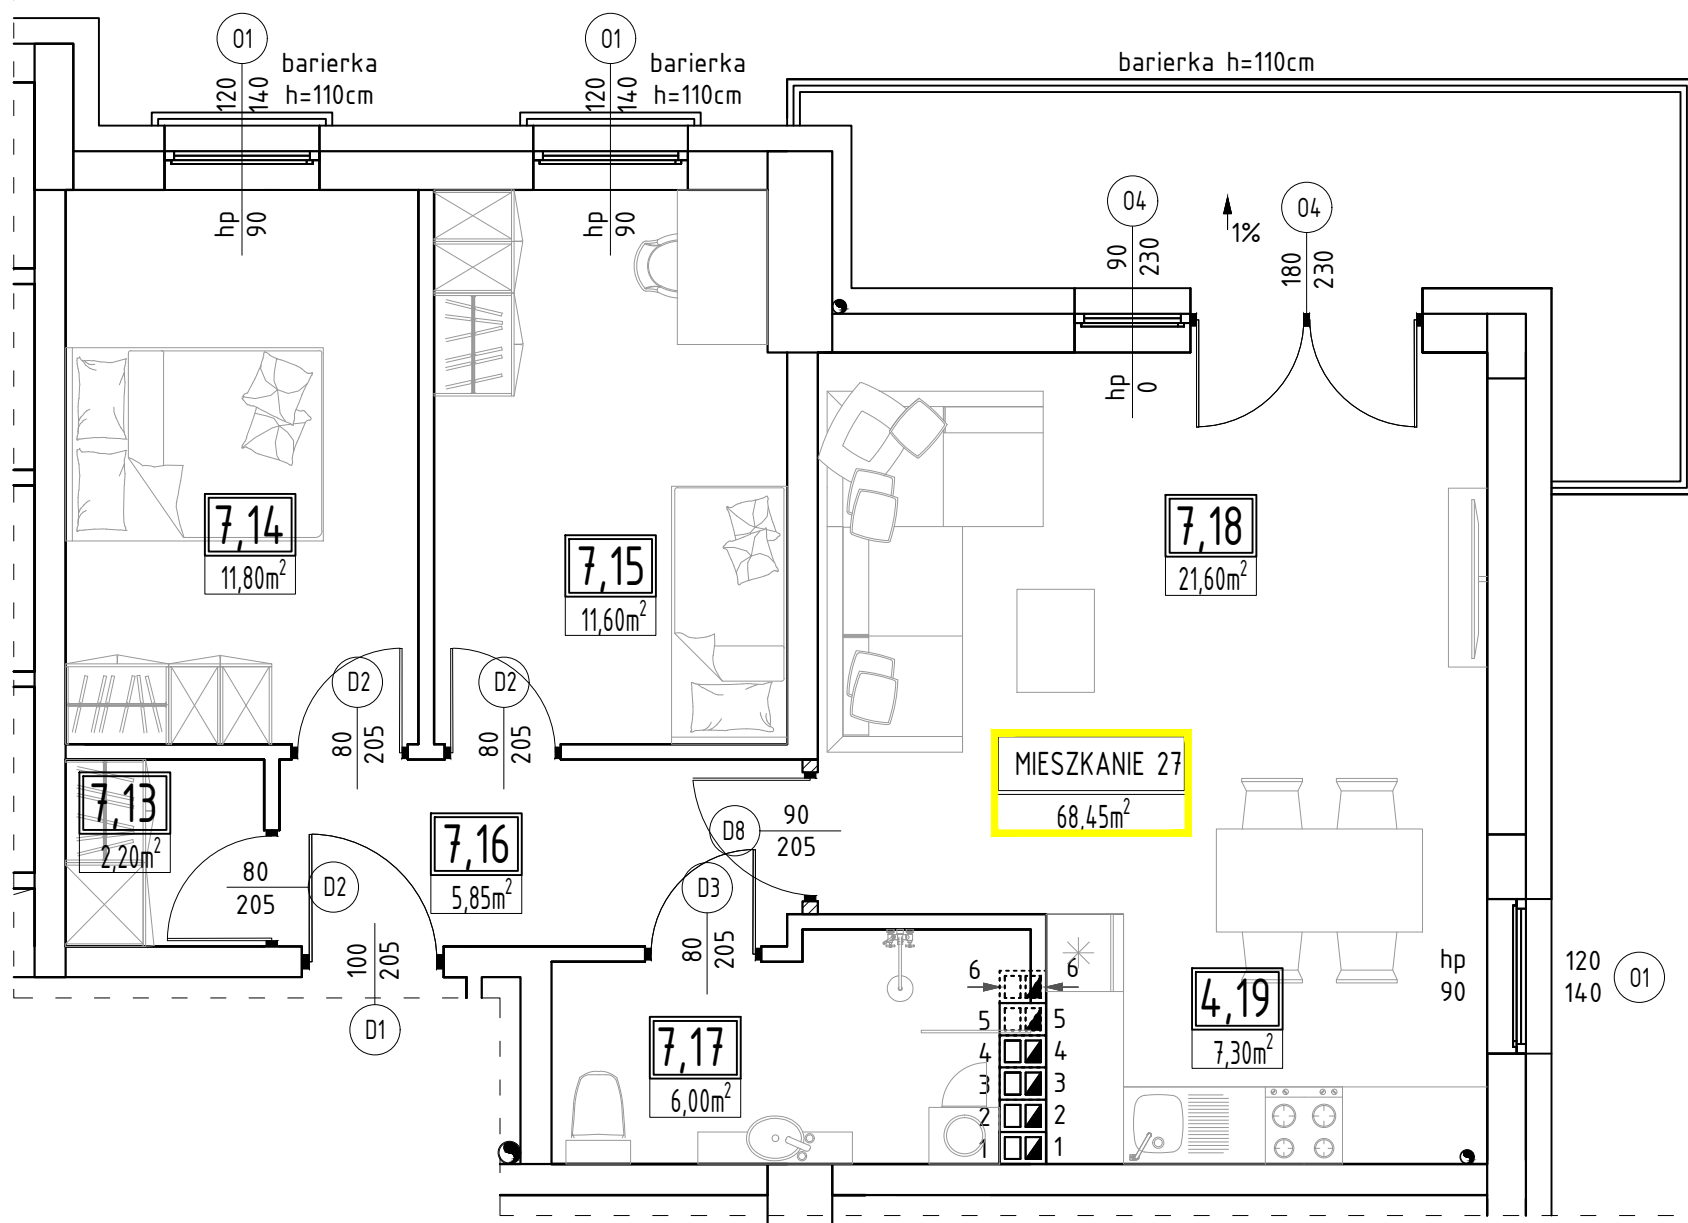

Szkic sytuacyjny - funkcjonalny wyodrębnionego lokalu mieszkalnego w budynku mieszkalno - użytkowym
14-300 Morąg, ul. Sienkiewicza, dz. nr 590

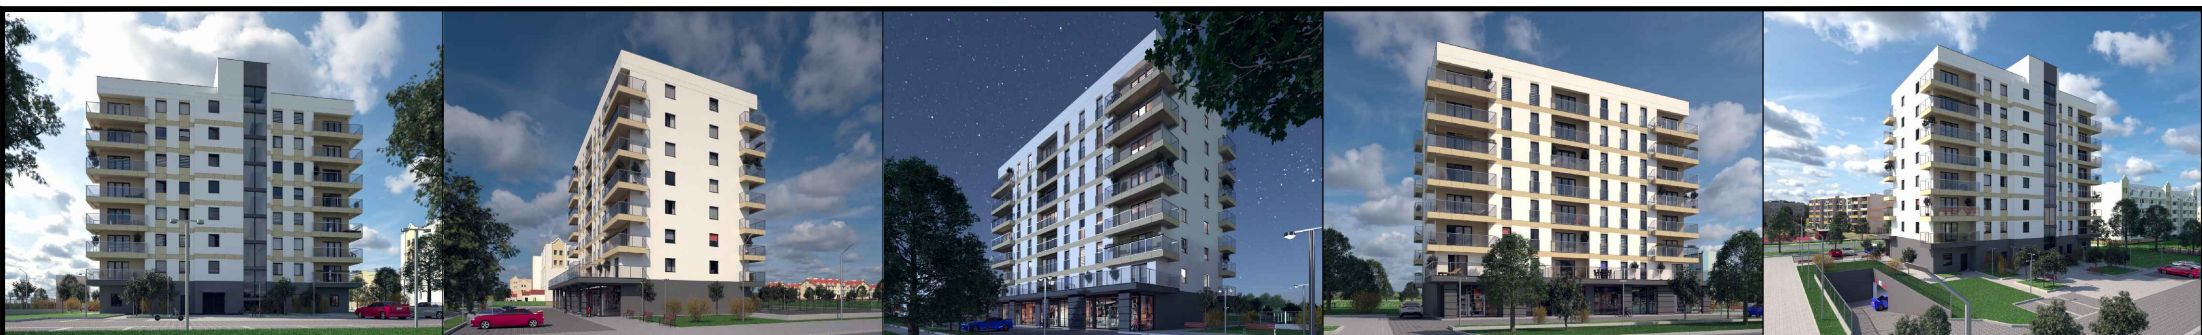

DEWELOPER



MORĄG Ul. Plac Kombatantów 8/2

tel. +48 692 898 790