



TAILOR APARTAMENTY

adres inwestycji

14-300 Morąg, ul. Sienkiewicza, dz. nr 590

MIESZKANIE nr 3

1 PIĘTRO

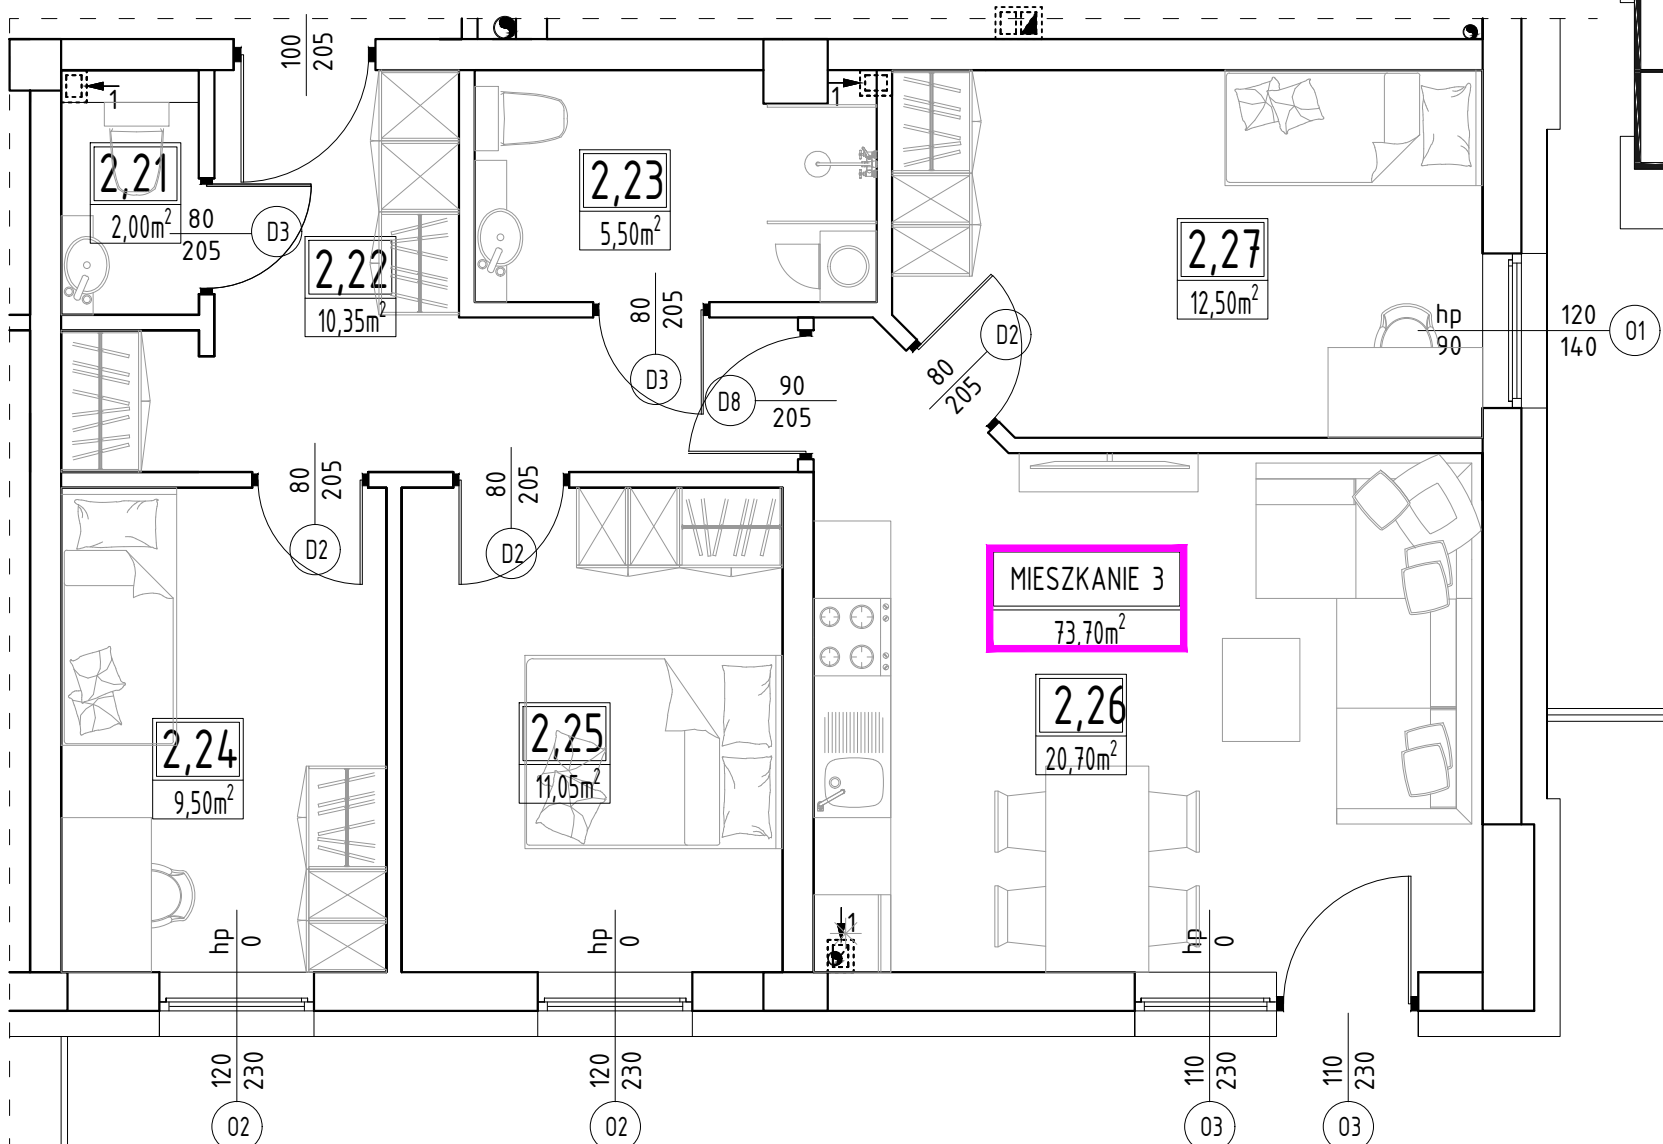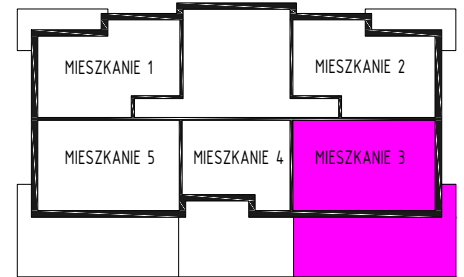

ZESTAWIENIE POMIESZCZEŃ				
MIESZKANIE 3				
2,21	WC	płytki ceramiczne	2,00	
2,22	korytarz	panele podłogowe	10,35	
2,23	łazienka	płytki ceramiczne	5,50	
2,24	pokój 1	panele podłogowe	9,50	
2,25	pokój 2	panele podłogowe	11,05	
2,26	pokój dzienny z aneksem	panele podłogowe	20,70	
2,27	pokój 3	panele podłogowe	12,50	
-	pow. ścian	-	2,84	RAZEM
				74,44
				TARAS
				61,60

POWIERZCHNIE LICZONE WG. PN-ISO 9836 : 1997

barierka h=110cm

Szkic sytuacyjny – funkcjonalny wyodrębniony lokal mieszkalny w budynku mieszkalno – użytkowym
14-300 Morąg, ul. Sienkiewicza, dz. nr 590



DEWELOPER



MORĄG Ul. Plac Kombatantów 8/2

tel. +48 692 898 790