



TAILOR APARTAMENTY

adres inwestycji

14-300 Morąg, ul. Sienkiewicza, dz. nr 590

MIESZKANIE nr 31

7 PIĘTRO

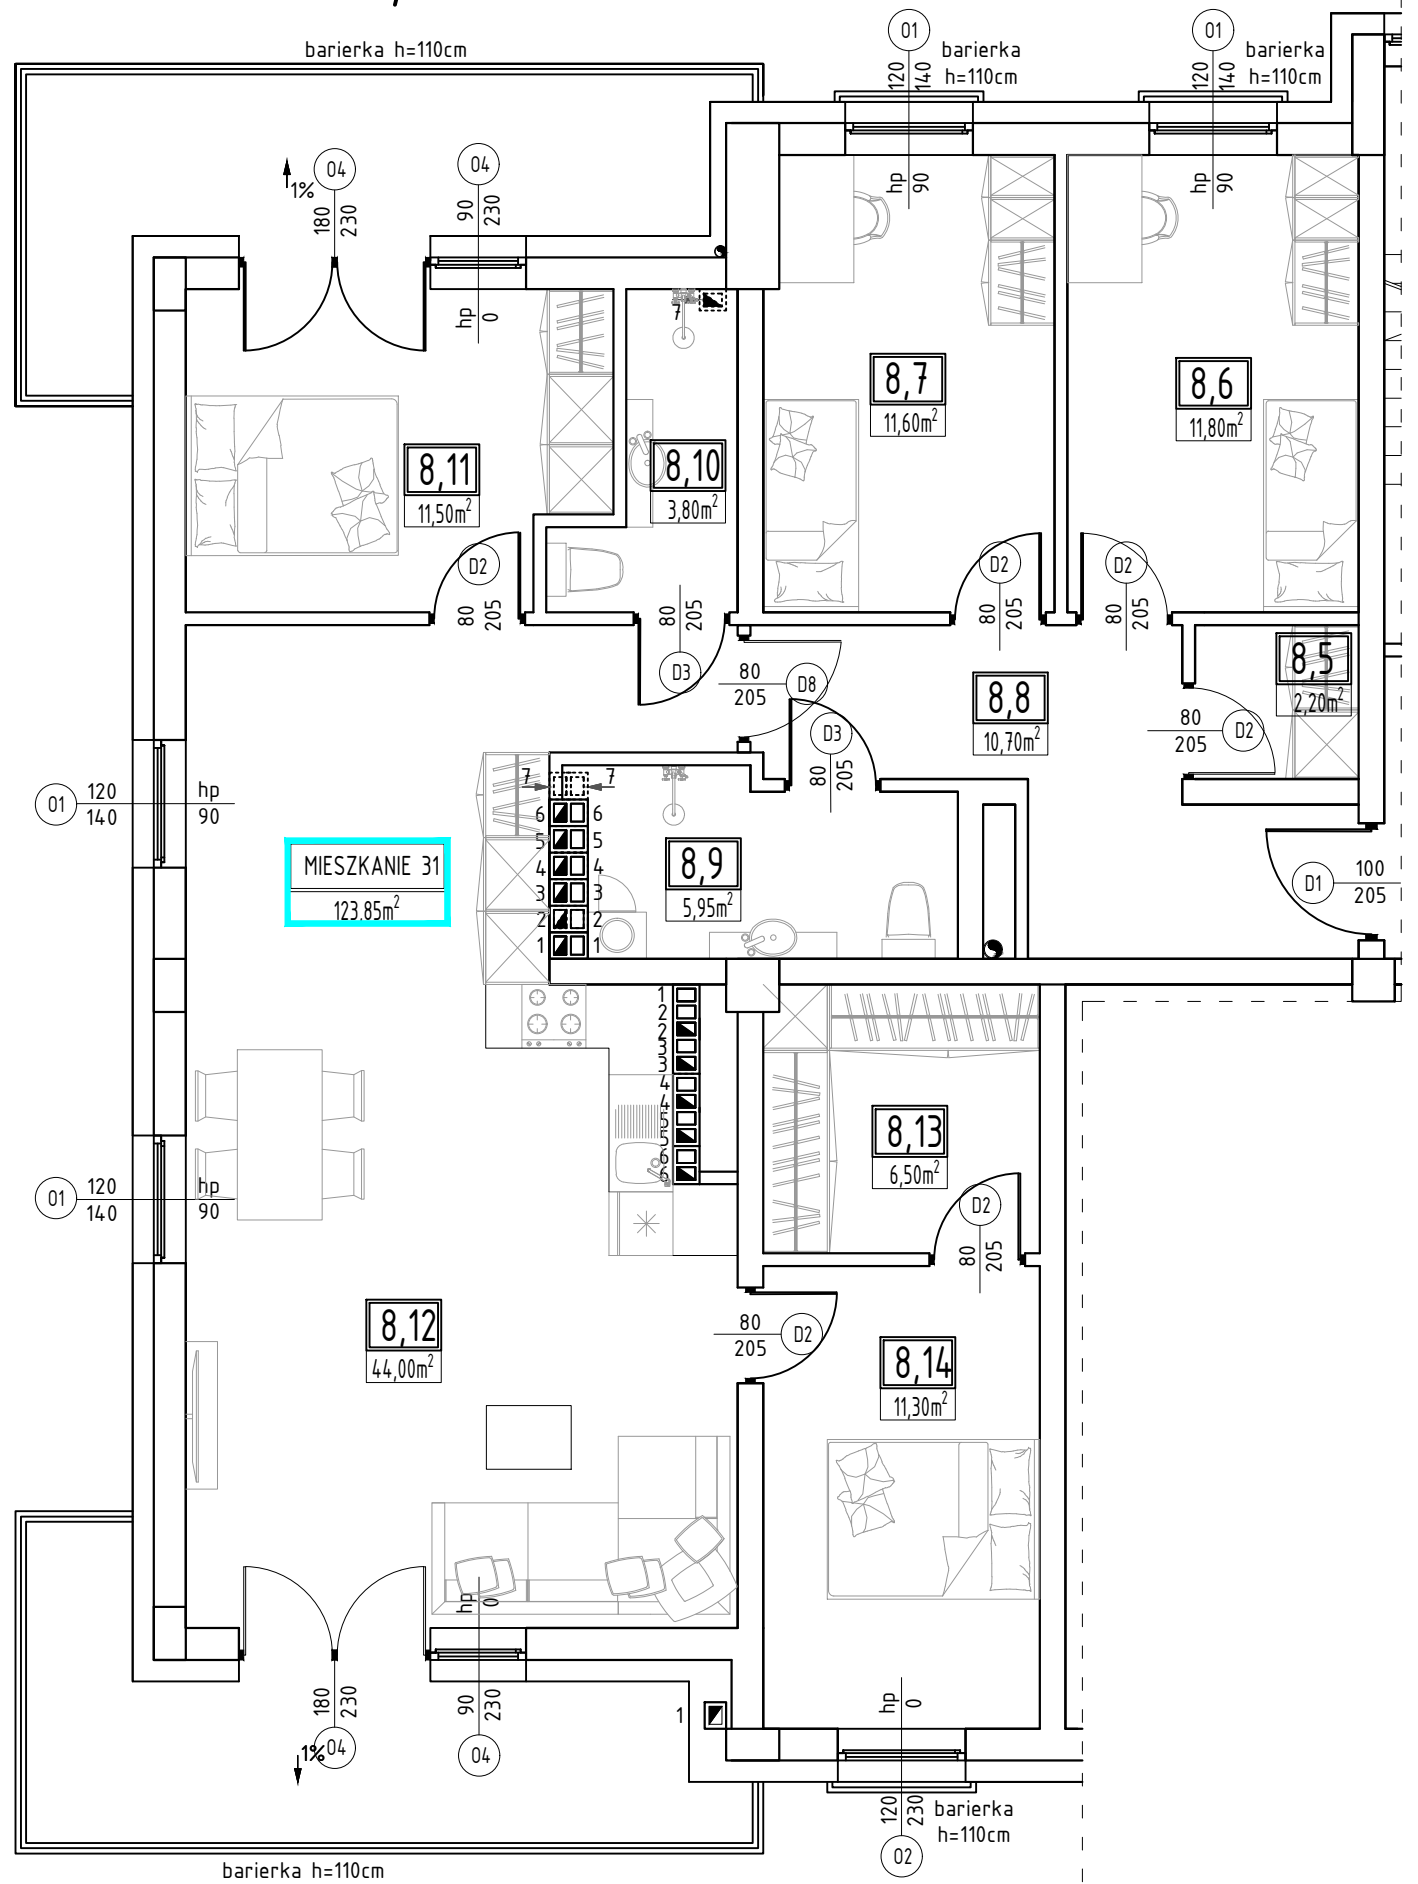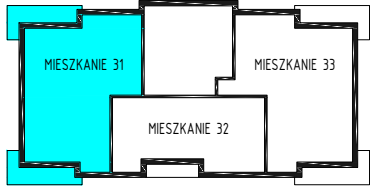

POWIERZCHNIE LICZONE WG. PN-ISO 9836 : 1997

ZESTAWIENIE POMIESZCZEŃ

MIESZKANIE 31				
8,5	garderoba 1	panele podtógowe	2,20	
8,6	pokój 1	panele podtógowe	11,80	
8,7	pokój 2	panele podtógowe	11,60	
8,8	korytarz	panele podtógowe	10,70	
8,9	łazienka 1	płytki ceramiczne	5,95	
8,10	łazienka 2	płytki ceramiczne	3,80	
8,11	pokój 3	panele podtógowe	11,50	
8,12	pokój dzienny z aneksem	panele podtógowe	44,00	
8,13	garderoba 2	panele podtógowe	6,50	
8,14	pokój 4	panele podtógowe	11,30	
-	pow. ścian	-	4,36	RAZEM
				123,71
2xBALKON				25,00

Szkie sytuacyjno - funkcjonalny wyodrębnionego lokalu mieszkalnego w budynku mieszkalnym 14-300 Morąg, ul. Sienkiewicza, dz. nr 590



DEWELOPER



MORĄG Ul. Plac Kombatantów 8/2

tel. +48 692 898 790