

TAILOR APARTAMENTY

adres inwestycji

14-300 Morąg, ul. Sienkiewicza, dz. nr 590


MIESZKANIE nr 32

7 PIĘTRO



POWIERZCHNIE LICZONE WG. PN-ISO 9836 : 1997

ZESTAWIENIE POMIESZCZEŃ					
MIESZKANIE 32					
8,16	przedsionek	panele podłogowe	7,35		
8,17	kuchnia	płytki ceramiczne	12,10		
8,18	salon	panele podłogowe	35,00		
8,19	łazienka	płytki ceramiczne	4,50		
8,20	pokój 1	panele podłogowe	10,15		
8,21	pokój 2	panele podłogowe	13,70		
8,22	garderoba	panele podłogowe	4,95		
-	pow. ścian	-	2,62	RAZEM	
				90,37	
				BALKON	6,50

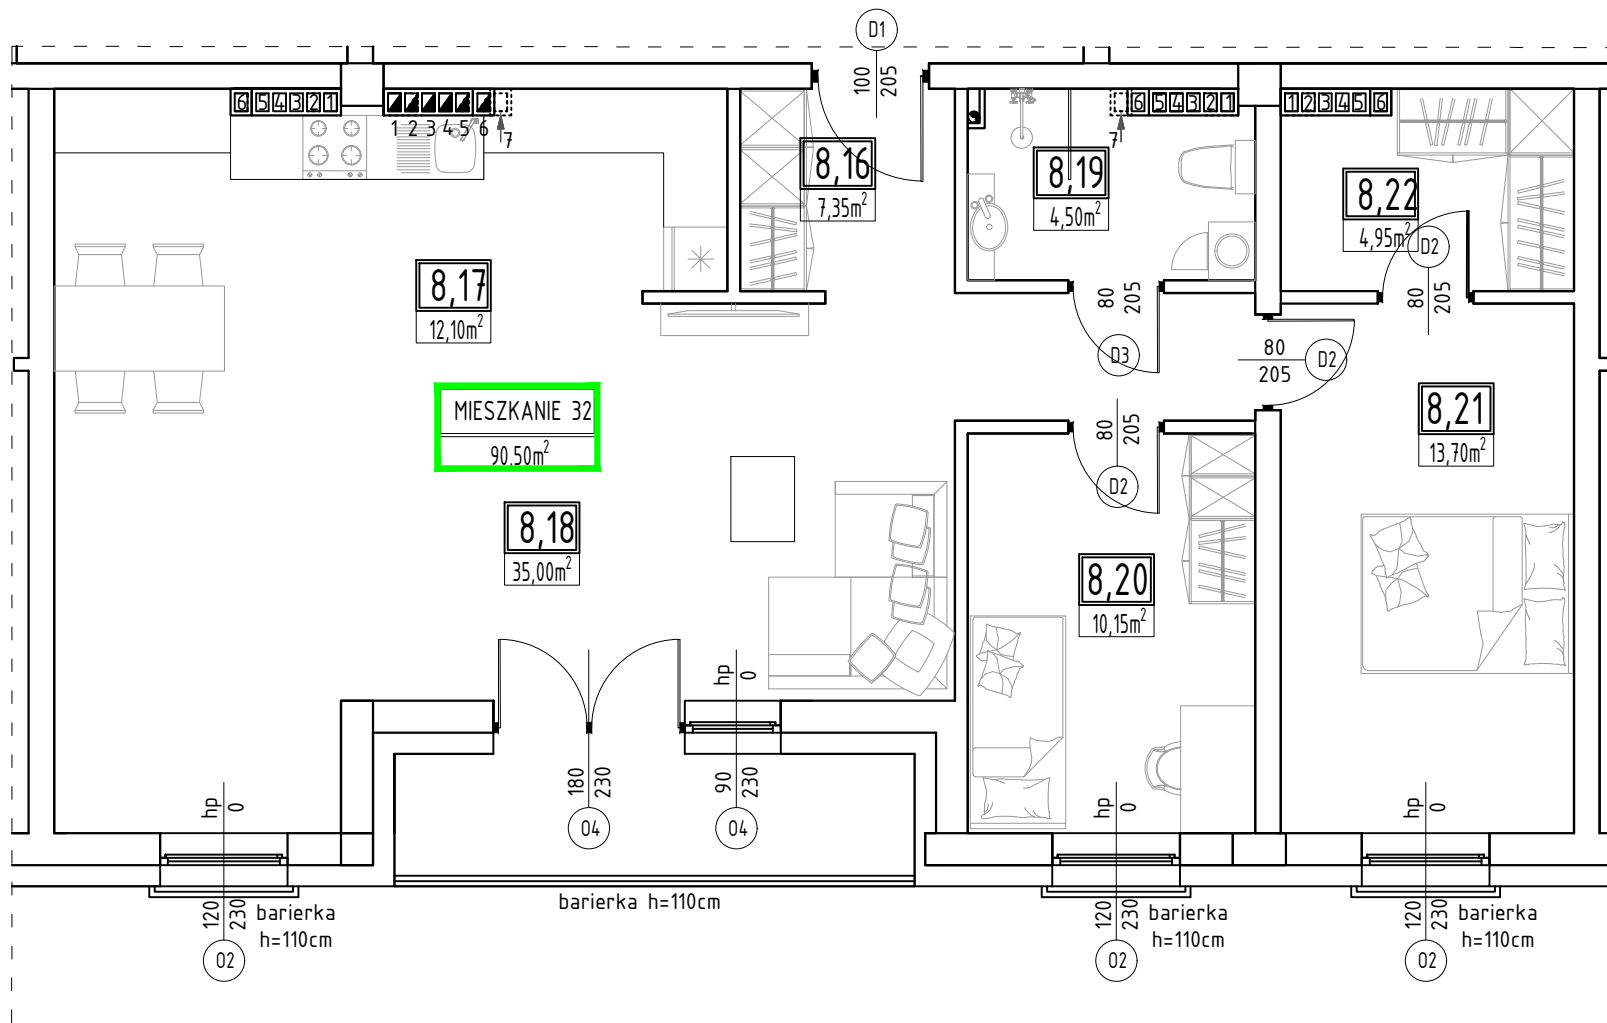

Szkic sytuacyjno - funkcjonalny wyodrębnionego lokalu mieszkalnego w budynku mieszkalno - użytkowym 14-300 Morąg, ul. Sienkiewicza, dz. nr 590



DEWELOPER



MORĄG Ul. Plac Kombatantów 8/2

tel. +48 692 898 790