



TAILOR APARTAMENTY

adres inwestycji

14-300 Morąg, ul. Sienkiewicza, dz. nr 590

MIESZKANIE nr 33

7 PIĘTRO

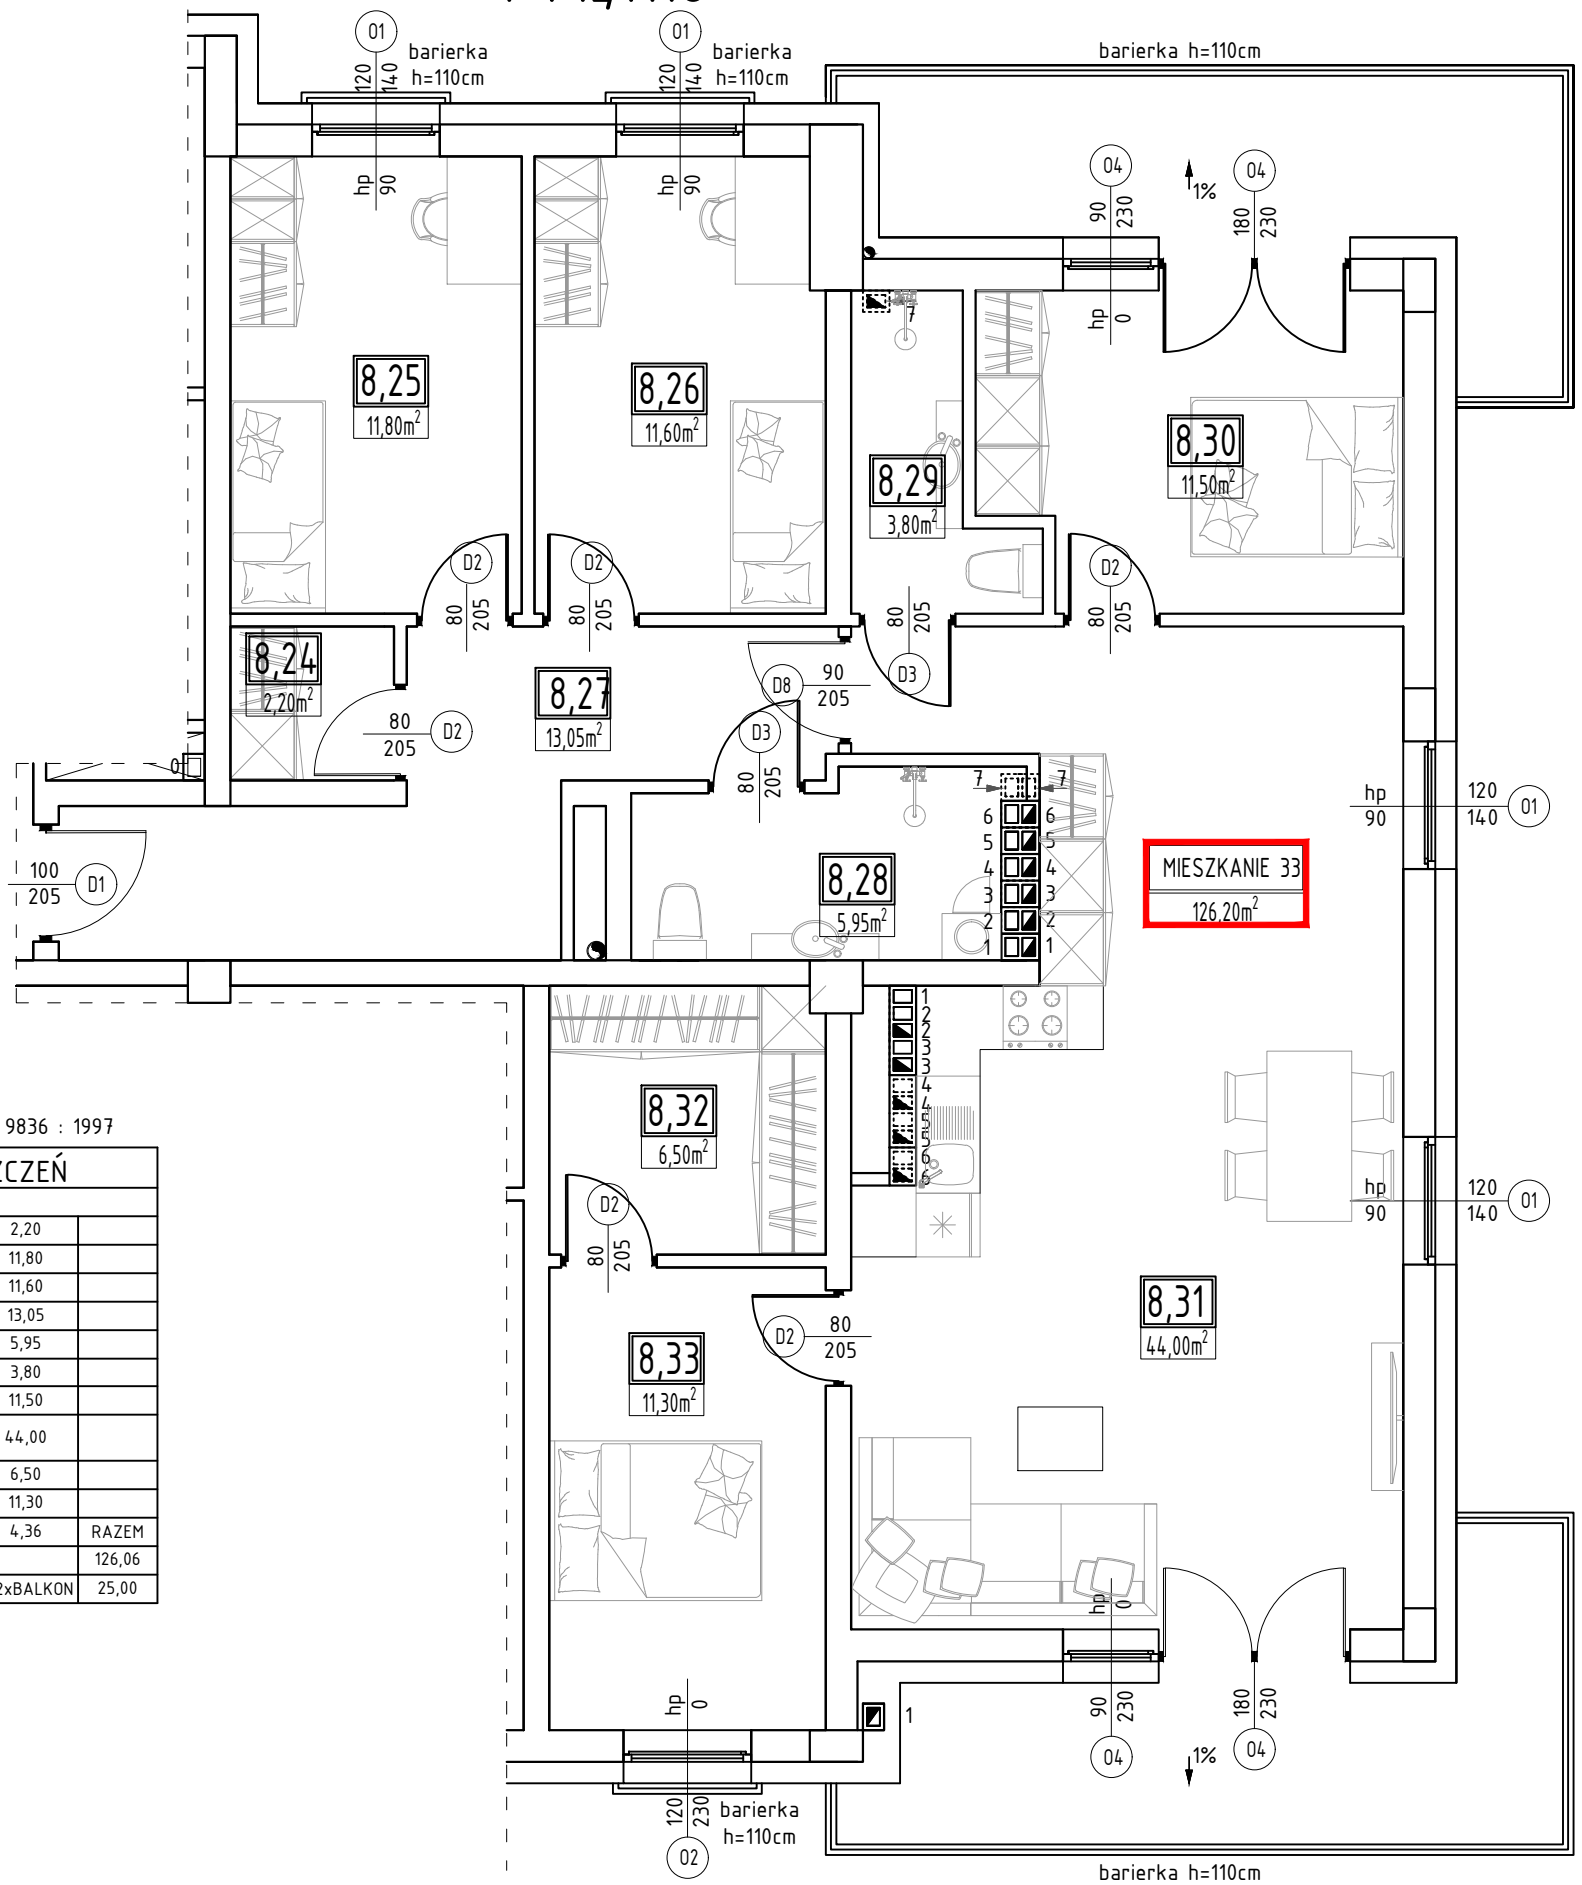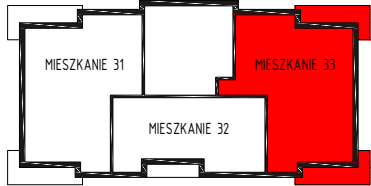

POWIERZCHNIE LICZONE WG. PN-ISO 9836 : 1997

ZESTAWIENIE POMIESZCZEŃ				
MIESZKANIE 33				
8,24	garderoba 1	panele podłogowe	2,20	
8,25	pokój 1	panele podłogowe	11,80	
8,26	pokój 2	panele podłogowe	11,60	
8,27	korytarz	panele podłogowe	13,05	
8,28	łazienka 1	płytki ceramiczne	5,95	
8,29	łazienka 2	płytki ceramiczne	3,80	
8,30	pokój 3	panele podłogowe	11,50	
8,31	pokój dzienny z aneksem	panele podłogowe	44,00	
8,32	garderoba 2	panele podłogowe	6,50	
8,33	pokój 4	panele podłogowe	11,30	
-	pow. ścian	-	4,36	RAZEM
			126,06	
			2xBALKON	25,00

Szkie sytuacyjno - funkcjonalny wyodrębnionego lokalu mieszkalnego w budynku mieszkalno - użytkowym 14-300 Morąg, ul. Sienkiewicza, dz. nr 590



DEWELOPER



MORĄG Ul. Plac Kombatantów 8/2

tel. +48 692 898 790