

TAILOR APARTAMENTY



adres inwestycji

14-300 Morąg, ul. Sienkiewicza, dz. nr 590



MIESZKANIE nr 5

1 PIĘTRO

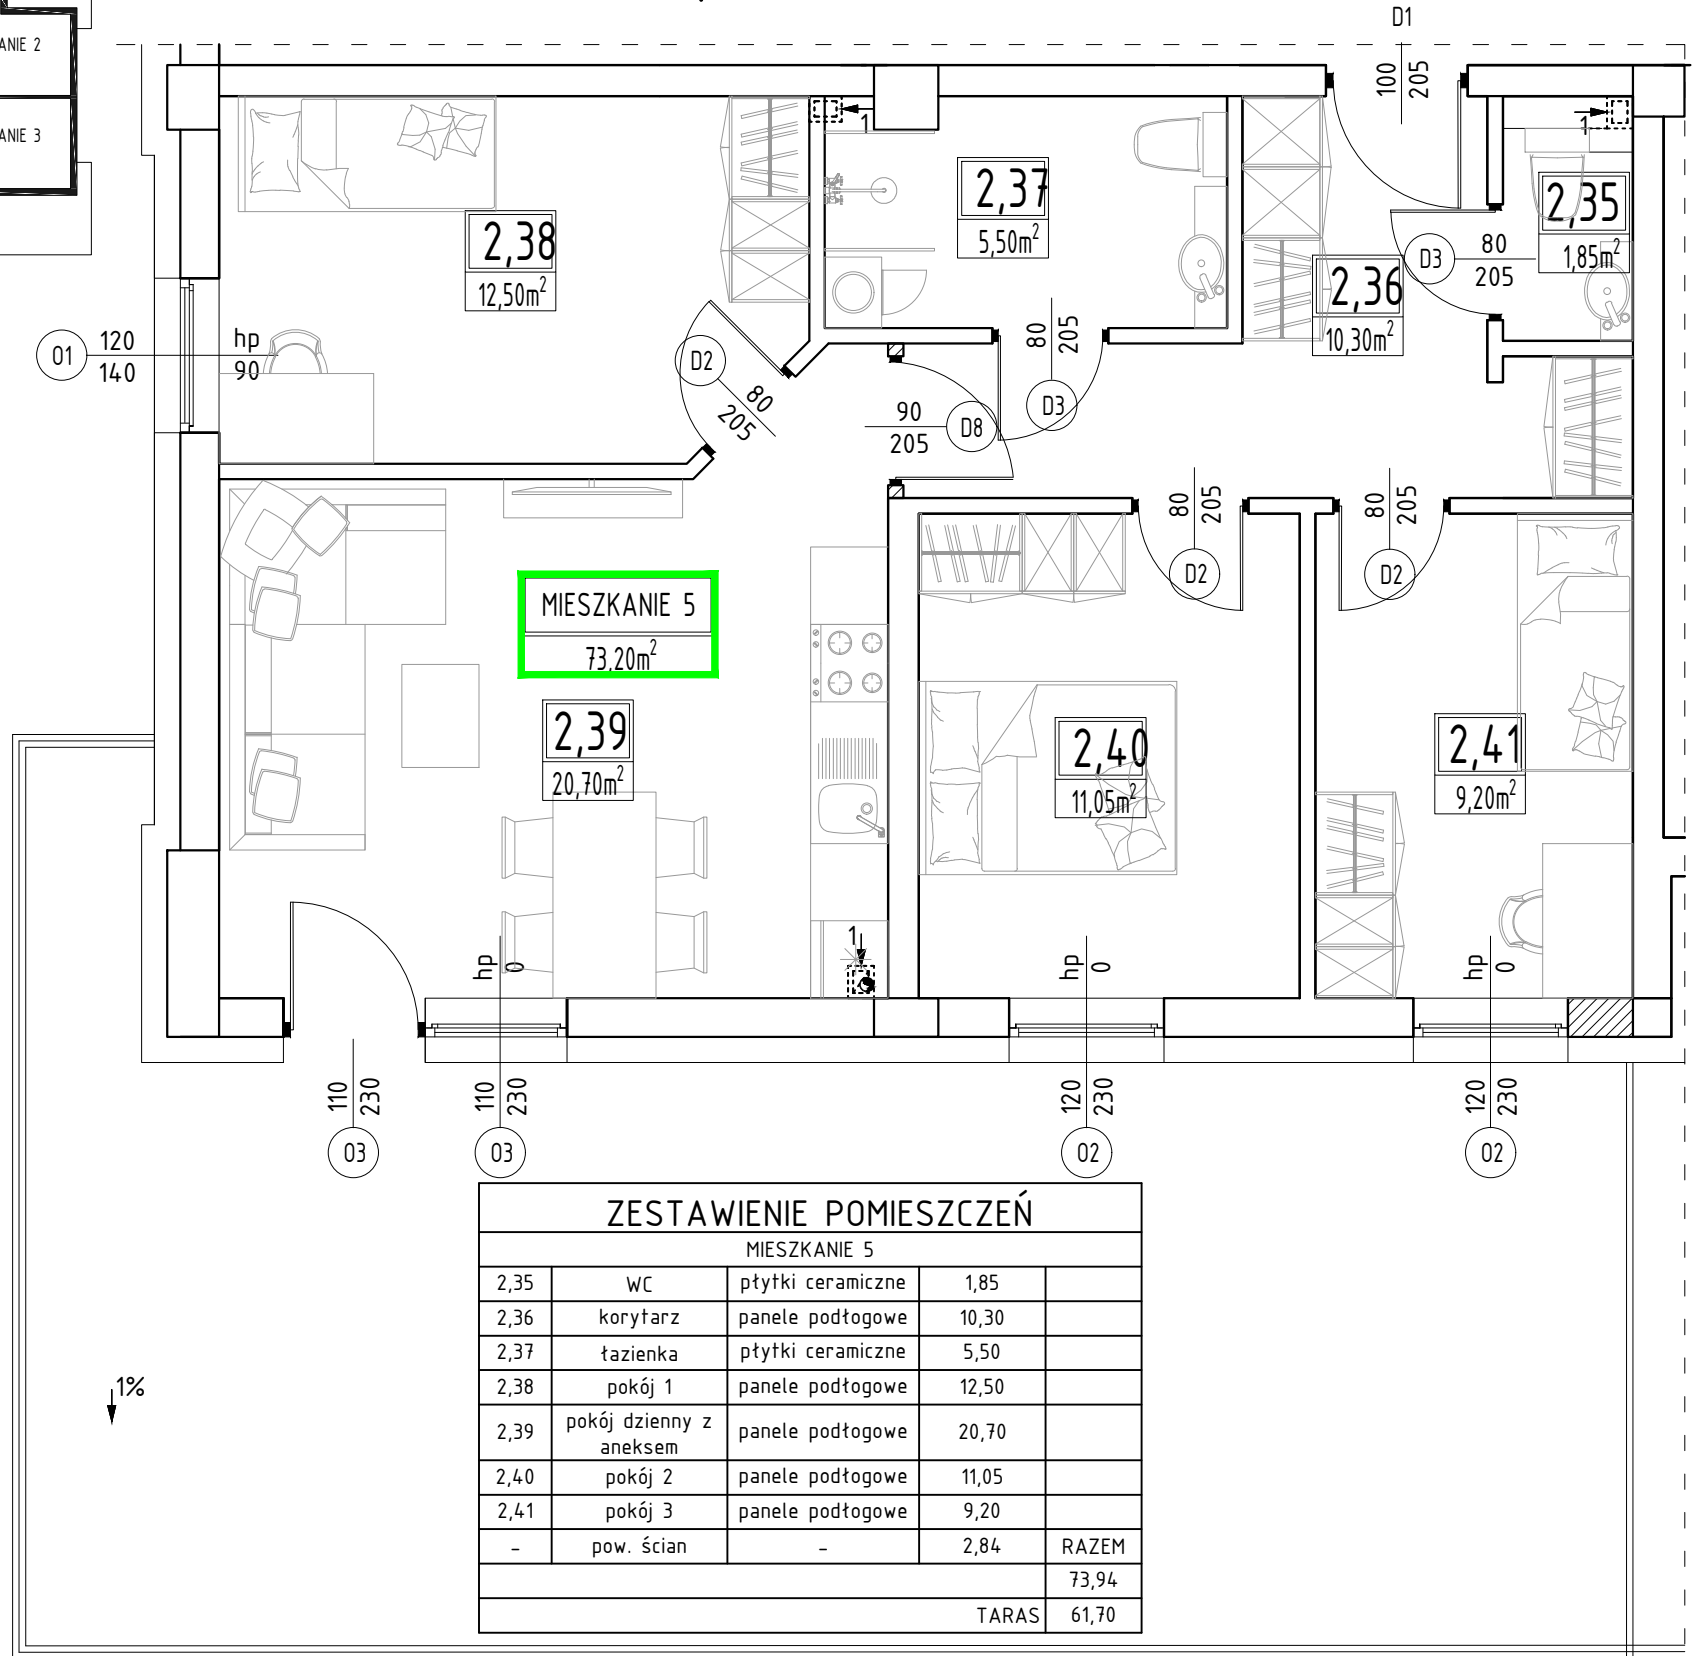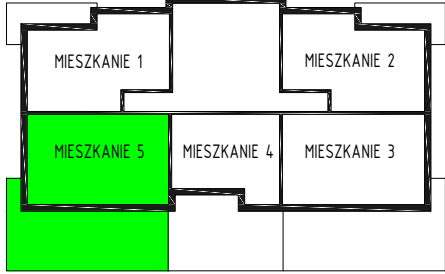


ZESTAWIENIE POMIESZCZEŃ

MIESZKANIE 5				
2,35	WC	ptytki ceramiczne	1,85	
2,36	korytarz	panele podłogowe	10,30	
2,37	łazienka	ptytki ceramiczne	5,50	
2,38	pokój 1	panele podłogowe	12,50	
2,39	pokój dzienny z aneksem	panele podłogowe	20,70	
2,40	pokój 2	panele podłogowe	11,05	
2,41	pokój 3	panele podłogowe	9,20	
-	pow. ścian	-	2,84	RAZEM
				73,94
				TARAS
				61,70

barierka h=110cm

POWIERZCHNIE LICZONE WG. PN-ISO 9836 : 1997

Szkic sytuacyjno - funkcjonalny wyodrębnionego lokalu mieszkalnego w budynku mieszkalno - użytkowym
14-300 Morąg, ul. Sienkiewicza, dz. nr 590

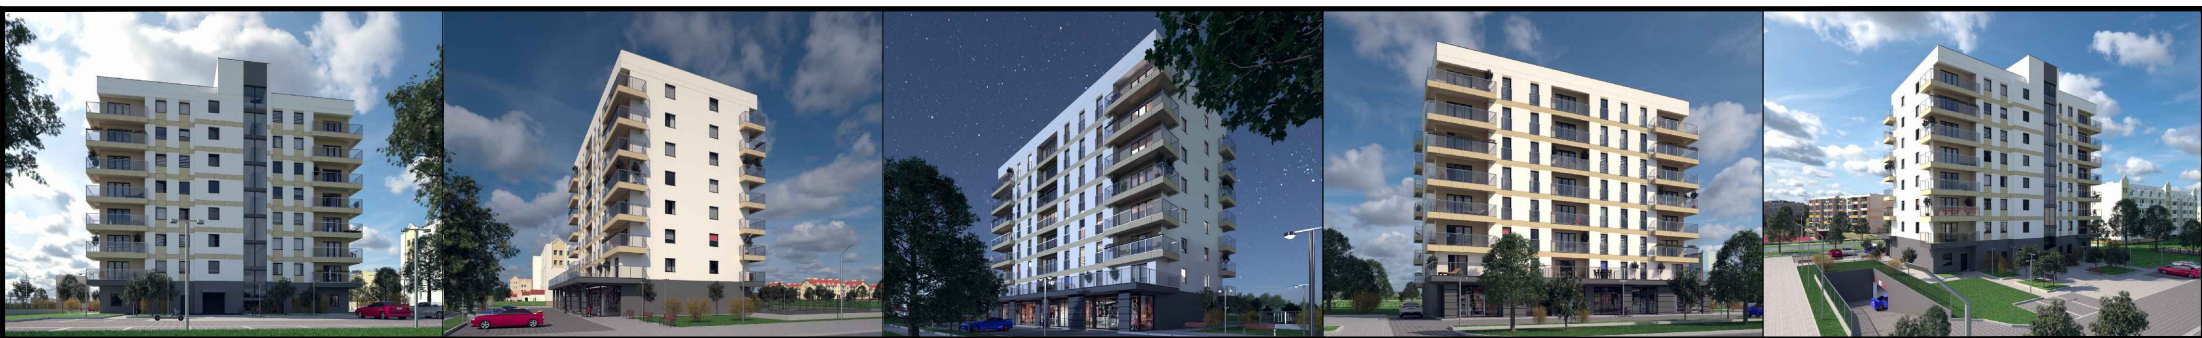

DEVELOPER



MORĄG Ul. Plac Kombatantów 8/2

tel. +48 692 898 790