


TAILOR APARTAMENTY

adres inwestycji

14-300 Morąg, ul. Sienkiewicza, dz. nr 590


MIESZKANIE nr 6

2 PIĘTRO

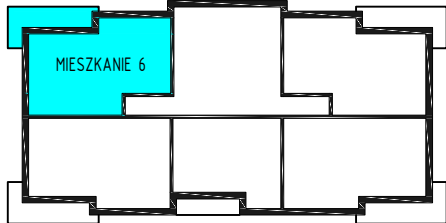

POWIERZCHNIE LICZONE WG. PN-ISO 9836 : 1997

ZESTAWIENIE POMIESZCZEŃ				
MIESZKANIE 6				
3,5	garderoba	panele podłogowe	2,20	
3,6	pokój 1	panele podłogowe	11,80	
3,7	pokój 2	panele podłogowe	11,60	
3,8	korytarz	panele podłogowe	5,85	
3,9	łazienka	płytki ceramiczne	6,20	
3,10	salon	panele podłogowe	21,60	
3,11	kuchnia	płytki ceramiczne	7,30	
-	pow. ścian	-	2,26	RAZEM
				68,81
BALKON				12,50

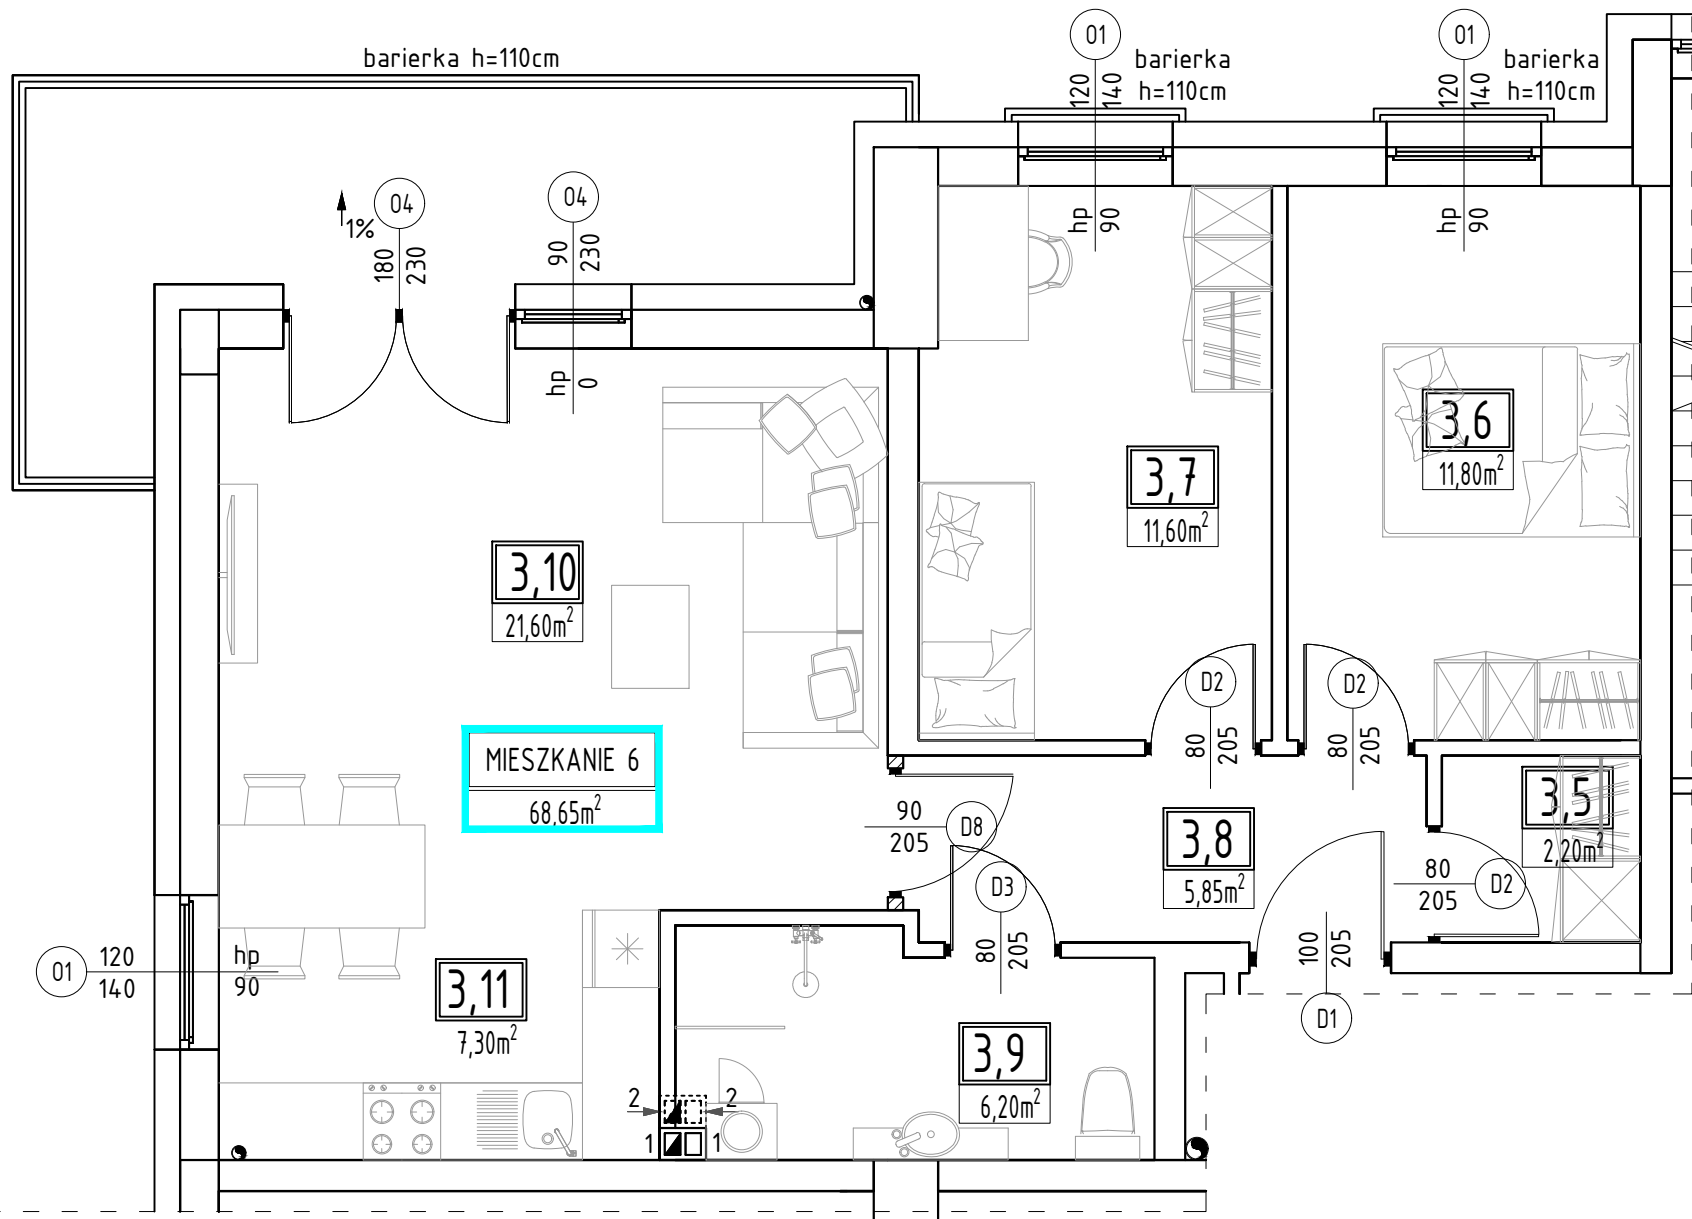

Szkic sytuacyjno - funkcjonalny wyodrębnionego lokalu mieszkalnego w budynku mieszkalno - użytkowym
14-300 Morąg, ul. Sienkiewicza, dz. nr 590



DEWELOPER



MORĄG Ul. Plac Kombatantów 8/2

tel. +48 692 898 790