



# TAILOR APARTAMENTY

adres inwestycji

14-300 Morąg, ul. Sienkiewicza, dz. nr 590


## MIESZKANIE nr 8

2 PIĘTRO

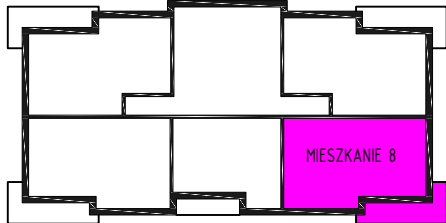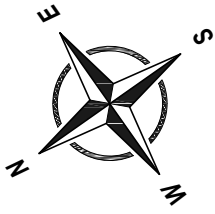

POWIERZCHNIE LICZONE WG. PN-ISO 9836 : 1997

| ZESTAWIENIE POMIESZCZEŃ |            |                   |       |       |
|-------------------------|------------|-------------------|-------|-------|
| MIESZKANIE 8            |            |                   |       |       |
| 3,21                    | WC         | ptyłki ceramiczne | 1,95  |       |
| 3,22                    | korytarz   | panele podłogowe  | 10,35 |       |
| 3,23                    | łazienka   | ptyłki ceramiczne | 5,25  |       |
| 3,24                    | kuchnia    | ptyłki ceramiczne | 9,15  |       |
| 3,25                    | salon      | panele podłogowe  | 20,90 |       |
| 3,26                    | pokój 1    | panele podłogowe  | 11,10 |       |
| 3,27                    | pokój 2    | panele podłogowe  | 9,50  |       |
| -                       | pow. ścian | -                 | 2,84  | RAZEM |
|                         |            |                   |       | 71,04 |
| BALKON                  |            |                   |       | 12,50 |

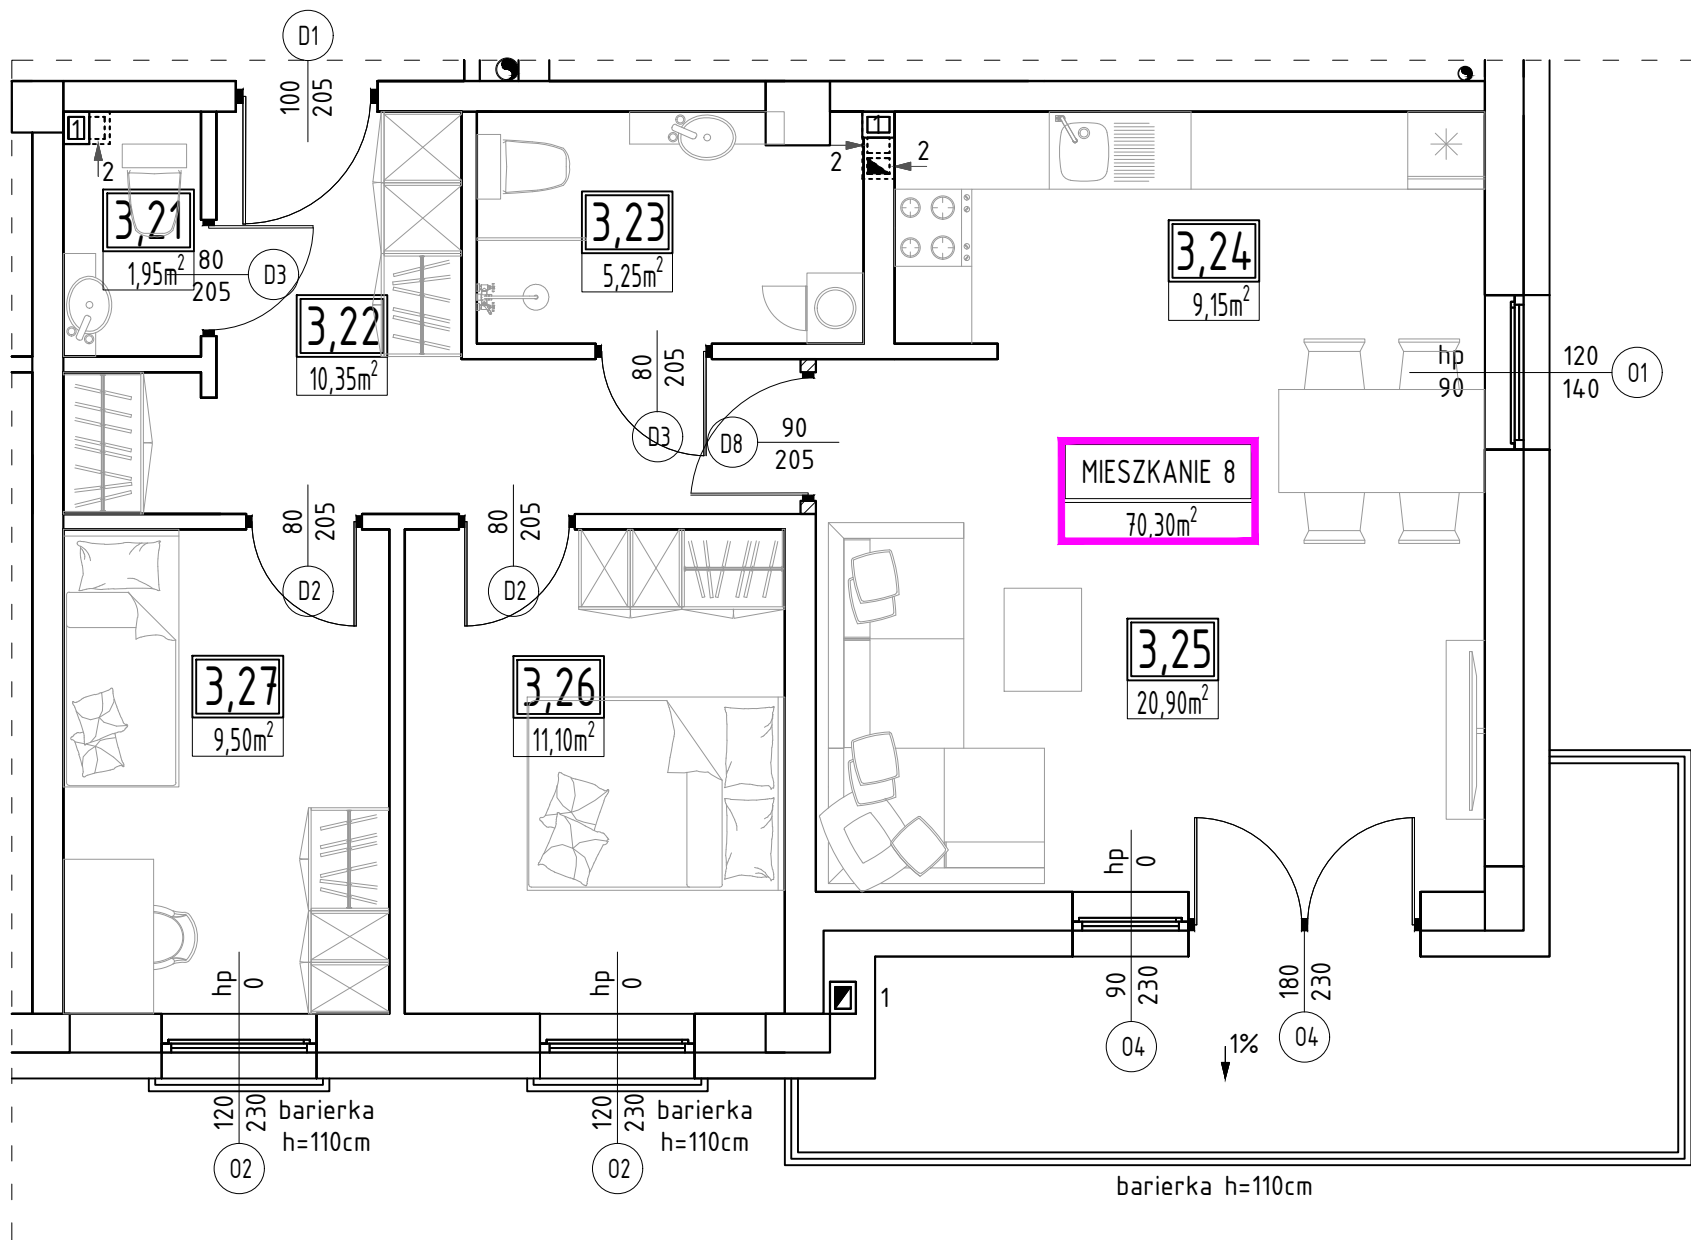

Szkic sytuacyjno - funkcjonalny wyodrębnionego lokalu mieszkalnego w budynku mieszkalno - użytkowym  
14-300 Morąg, ul. Sienkiewicza, dz. nr 590

DEWELOPER



MORĄG Ul. Plac Kombatantów 8/2

tel. +48 692 898 790